

BẢN VẼ PHÂN LÔ SỐ 1


TỶ LỆ : 1/500

TÊN CÔNG TRÌNH : KHU ĐẤT XEN GHÉP

Địa điểm khu đất : Tổ dân phố Uất Mậu, thị trấn Sịa, huyện Quảng Điền, tỉnh Thừa Thiên Huế

Diện tích phân lô : 382.0 m² (Ba trăm tám mươi hai mét vuông)

(Kèm theo quyết định số/ QĐ - UBND ngày.....tháng.....năm 20.... của UBND huyện Quảng Điền)

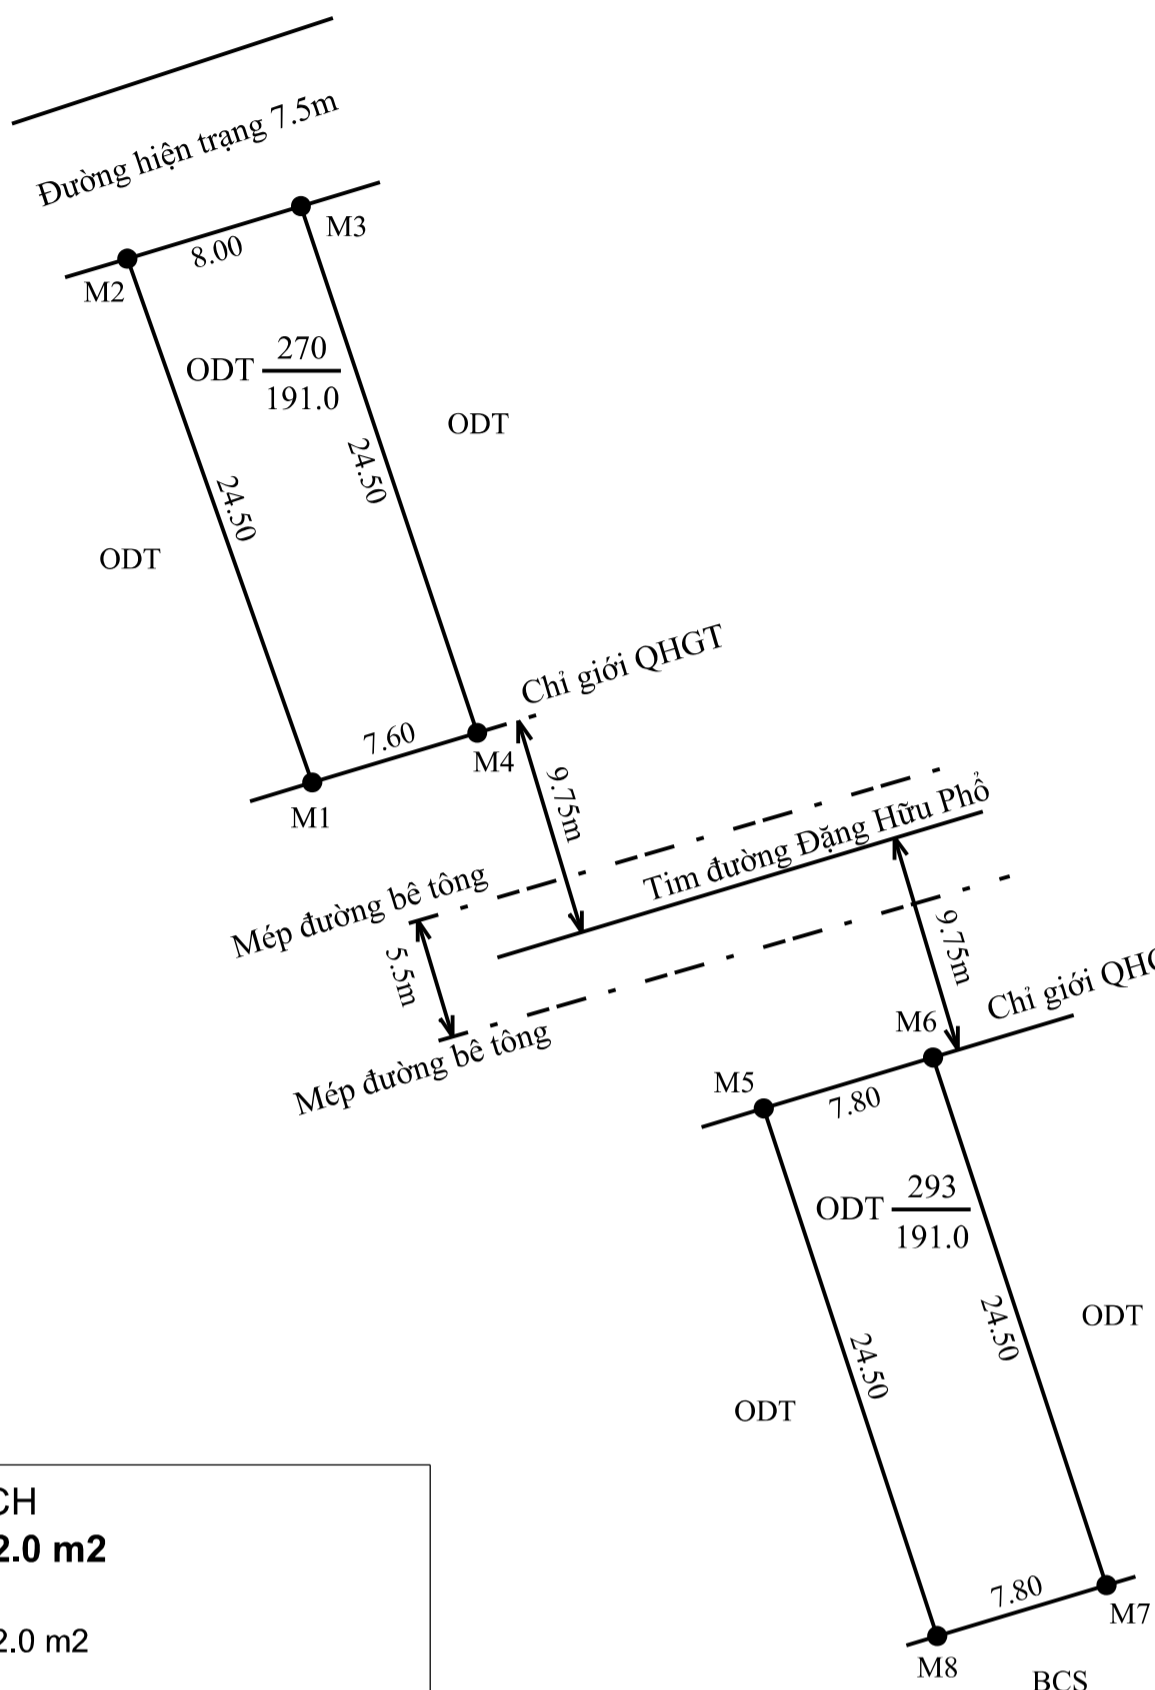

1833 100

1833 100

050

050

1833 000

1833 000

TỔNG HỢP DIỆN TÍCH

- Tổng diện tích phân lô : **382.0 m²**

Trong đó: + Đất bằng chưa sử dụng (BCS): 382.0 m²

GHI CHÚ

- Ranh giới khu đất phân lô
- Mốc ranh giới phân lô
- 270 ← Số thứ tự lô đất
- 191.0 ← Diện tích lô đất (m²)

- Tổng số thửa: 2 thửa

- Khu đất thuộc thửa 270, 293 từ bản đồ số 20 đo vẽ năm 2001 có chính lý theo hiện trạng năm 2020

TOẠ ĐỘ CÁC MỐC RANH GIỚI		
STT	HỆ TOẠ ĐỘ VN 2000	
	X	Y
M1	1833088.94	553954.31
M2	1833112.04	553946.16
M3	1833114.36	553953.81
M4	1833091.13	553961.59
M5	1833074.56	553974.23
M6	1833076.81	553981.70
M7	1833053.54	553989.36
M8	1833051.29	553981.89

VĂN PHÒNG ĐĂNG KÝ ĐẤT ĐAI TỈNH THỪA THIÊN HUẾ					ỦY BAN NHÂN DÂN THỊ TRẤN SỊA	
CHI NHÁNH VĂN PHÒNG ĐĂNG KÝ ĐẤT ĐAI HUYỆN QUẢNG ĐIỀN				Ngày tháng năm 2020 GIÁM ĐỐC	Ngày tháng năm 2020 CHỦ TỊCH	
Họ tên	Ngày	Chữ ký	Ngày tháng năm 2020 KT. GIÁM ĐỐC PHÓ GIÁM ĐỐC PHỤ TRÁCH			
Người đo	Ngô Hữu Quý	/ / 2020				
Người vẽ	Lê Lập	/ / 2020				

TRUNG TÂM PHÁT TRIỂN QUỸ ĐẤT HUYỆN QUẢNG ĐIỀN	PHÒNG KINH TẾ - HẠ TẦNG HUYỆN QUẢNG ĐIỀN	PHÒNG TÀI NGUYÊN VÀ MÔI TRƯỜNG HUYỆN QUẢNG ĐIỀN	ỦY BAN NHÂN DÂN HUYỆN QUẢNG ĐIỀN
Ngày tháng năm 2020 GIÁM ĐỐC	Ngày tháng năm 2020 TRƯỞNG PHÒNG	Ngày tháng năm 2020 TRƯỞNG PHÒNG	Ngày tháng năm 2020 CHỦ TỊCH