


# BẢN VẼ PHÂN LÔ

TỶ LỆ : 1/500

TÊN CÔNG TRÌNH: BẢN VẼ ĐỊNH VỊ CẮM MỐC PHÂN LÔ CHI TIẾT KHU DÂN CƯ MỚI HỐI ĐEN

Địa điểm khu đất: Thôn Thủ Lễ 2, xã Quảng Phước, huyện Quảng Điền, tỉnh Thừa Thiên Huế

Diện tích phân: 4.468,7 m<sup>2</sup> (Bốn nghìn bốn trăm sáu mươi tám phẩy bảy mét vuông)

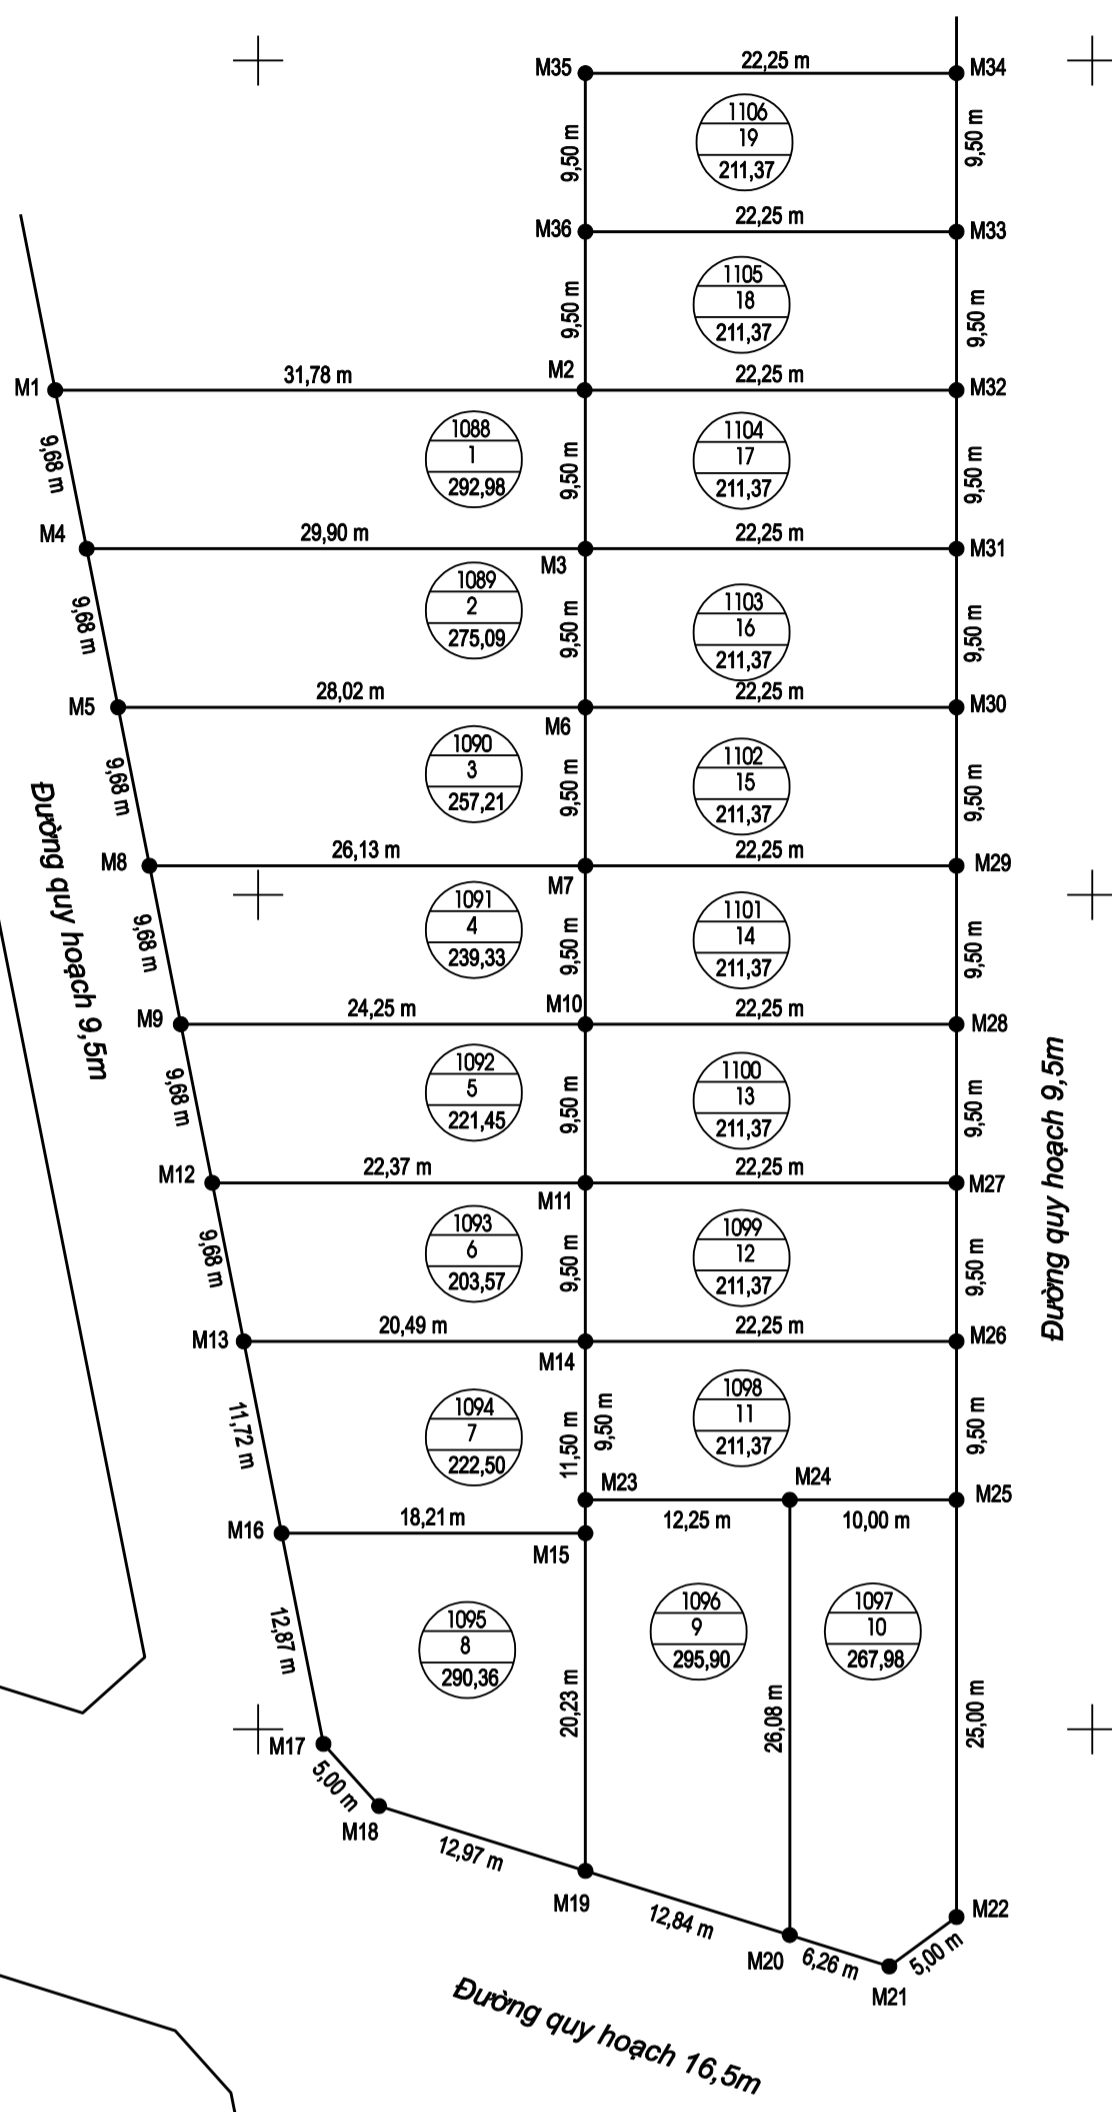

STT	HỆ TỌA ĐỘ VN 2000	
	X	Y
M1	1832880.2450	555837.8372
M2	1832880.2450	555869.6185
M3	1832870.7450	555869.6185
M4	1832870.7450	555839.7195
M5	1832861.2450	555841.6018
M6	1832861.2450	555869.6185
M7	1832851.7450	555869.6185
M8	1832851.7450	555843.4841
M9	1832842.2450	555845.3664
M10	1832842.2450	555869.6185
M11	1832832.7450	555869.6185
M12	1832832.7450	555847.2487
M13	1832823.2450	555849.1310
M14	1832823.2450	555869.6185
M15	1832811.7450	555869.6185
M16	1832811.7450	555851.4096
M17	1832799.1209	555853.9108
M18	1832795.3985	555857.2490
M19	1832791.5133	555869.6185
M20	1832787.6655	555881.8685
M21	1832785.7905	555887.8378
M22	1832788.7493	555891.8685
M23	1832813.7450	555869.6185
M24	1832813.7450	555881.8685
M25	1832813.7450	555891.8685
M26	1832823.2450	555891.8685
M27	1832832.7450	555891.8685
M28	1832842.2450	555891.8685
M29	1832851.7450	555891.8685
M30	1832861.2450	555891.8685
M31	1832870.7450	555891.8685
M32	1832880.2450	555891.8685
M33	1832889.7450	555891.8685
M34	1832899.2450	555891.8685
M35	1832899.2450	555869.6185
M36	1832889.7450	555869.6185

## TỔNG HỢP DIỆN TÍCH

- Tổng diện tích phân lô: 4.468,7 m<sup>2</sup>

**GHI CHÚ**

- Ranh giới khu đất phân lô
- M1 Mốc ranh giới phân lô
- ← Số thửa
- ← Số lô
- ← Diện tích lô đất (m<sup>2</sup>)

- Tổng số thửa: 19 thửa  
- Khu đất thuộc tờ bản đồ số 19 đo vẽ năm 2008

CÔNG TY TNHH TÀI NGUYÊN VÀ MÔI TRƯỜNG TAM GIANG		ỦY BAN NHÂN DÂN XÃ QUẢNG PHƯỚC
Ngày ..... tháng ..... năm 201 Người thực hiện	Ngày ..... tháng ..... năm 201 GIÁM ĐỐC	Ngày ..... tháng ..... năm 201 CHỦ TỊCH

TỶ LỆ 1:500

