

BẢN VẼ HIỆN TRẠNG VỊ TRÍ MỐC GIỚI TẠI THỰC ĐỊA


TỶ LỆ : 1/500

TÊN CÔNG TRÌNH : KHU ĐẤT XEN GHÉP

Địa điểm khu đất : Thôn Tân Xuân Lai, xã Quảng Thọ, huyện Quảng Điền, tỉnh Thừa Thiên Huế

Diện tích phân lô : 2.424,0m² (Hai nghìn bốn trăm hai mươi bốn mét vuông)

(Kèm theo quyết định số 1552/QĐ - UBND ngày 13 tháng 7 năm 2015 của UBND huyện Quảng Điền, Về Việc phê duyệt bản vẽ phân lô xen ghép đầu giá quyền sử dụng đất ở tại xã Quảng Thọ, huyện Quảng Điền)

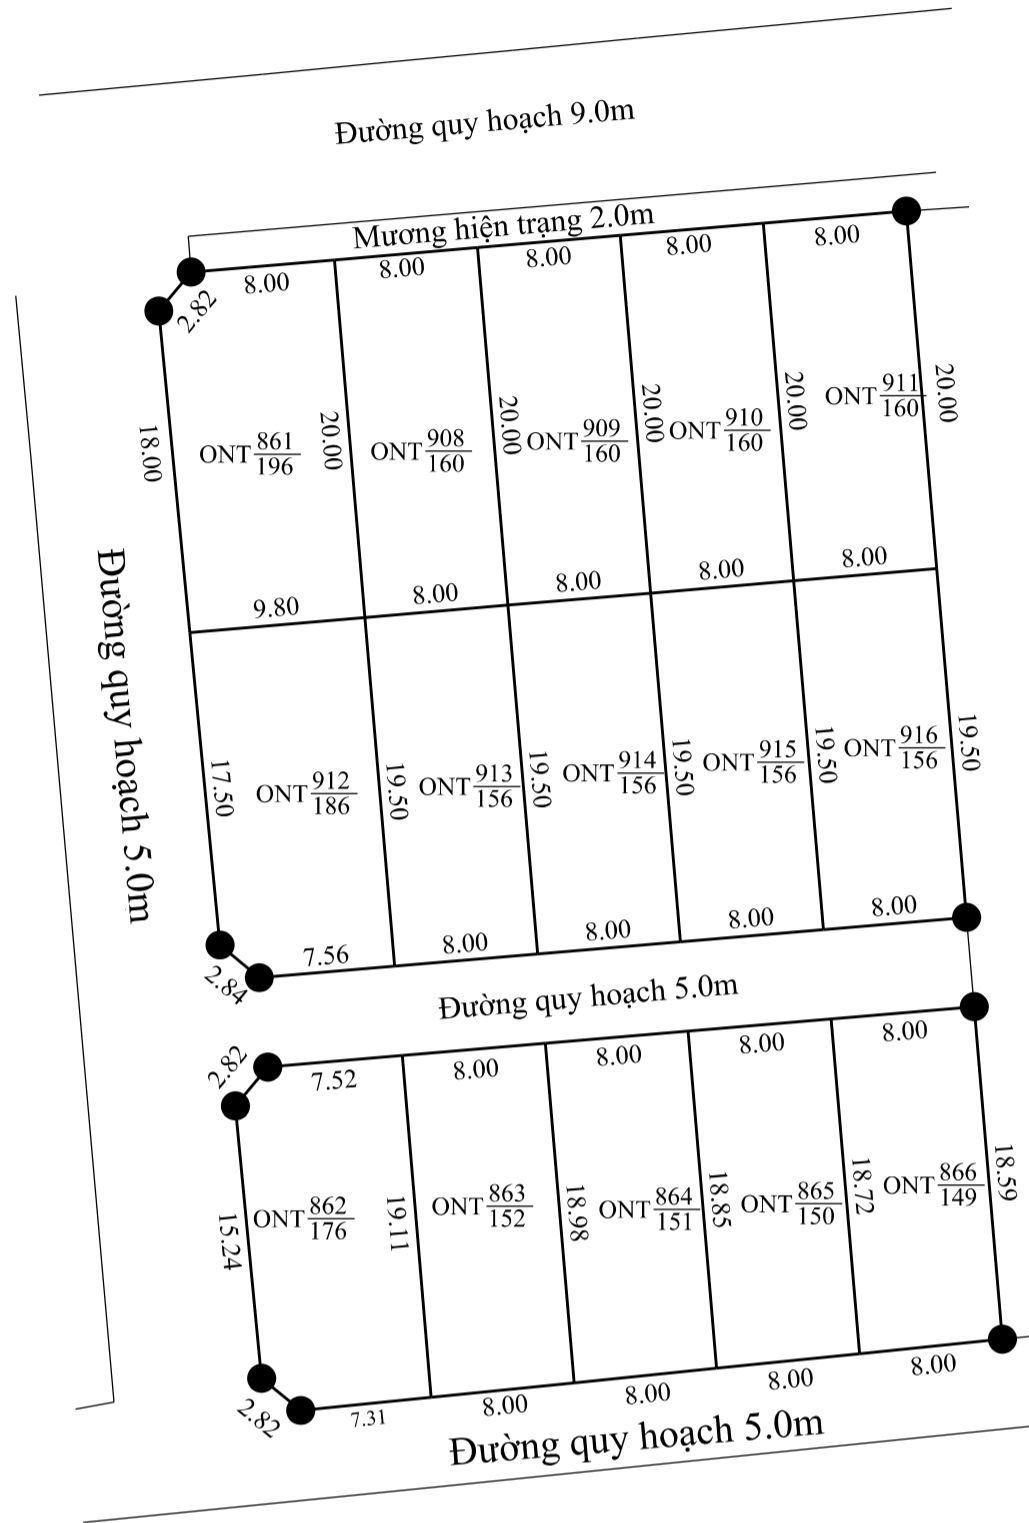

Đất bằng trồng cây
hàng năm khác

GHI CHÚ

- Tổng diện tích: **2.424,0m²**
- Tổng số thửa: 15 thửa
- Khu đất gồm các thửa đất được đánh số 861, đến 866 và 908 đến 916 thuộc bản đồ số 8

— Ranh giới khu đất phân lô

● Mốc ranh giới phân lô

ONT $\frac{807}{216.8}$ ← Số thửa tự lô đất

← Diện tích lô đất (m²)

VĂN PHÒNG ĐĂNG KÝ ĐẤT ĐAI TỈNH THỪA THIÊN HUẾ

ỦY BAN NHÂN DÂN
XÃ QUẢNG THỌ

TRUNG TÂM PHÁT TRIỂN QUỸ ĐẤT
HUYỆN QUẢNG ĐIỀN

CHI NHÁNH VĂN PHÒNG ĐĂNG KÝ ĐẤT ĐAI HUYỆN QUẢNG ĐIỀN

Ngày tháng năm 2022
CHỦ TỊCH

Ngày tháng năm 2022
GIÁM ĐỐC

Người đo vẽ

Ngày tháng năm 2022
KT. GIÁM ĐỐC
PHÓ GIÁM ĐỐC

Nguyễn Thanh Tân