

# BẢN VẼ PHÂN LÔ


TỶ LỆ : 1/500

Tên công trình : Khu dân cư xen ghép xã Quảng Công

Địa điểm : Thôn 4, vị trí 3, xã Quảng Công, huyện Quảng Điền, tỉnh Thừa Thiên Huế

Diện tích phân lô : 1662.4 m<sup>2</sup> (Một nghìn sáu trăm sáu mươi hai phẩy bốn mét vuông)

(Kèm theo quyết định số .....QĐ-UBND ngày...../...../202.....của UBND huyện Quảng Điền)

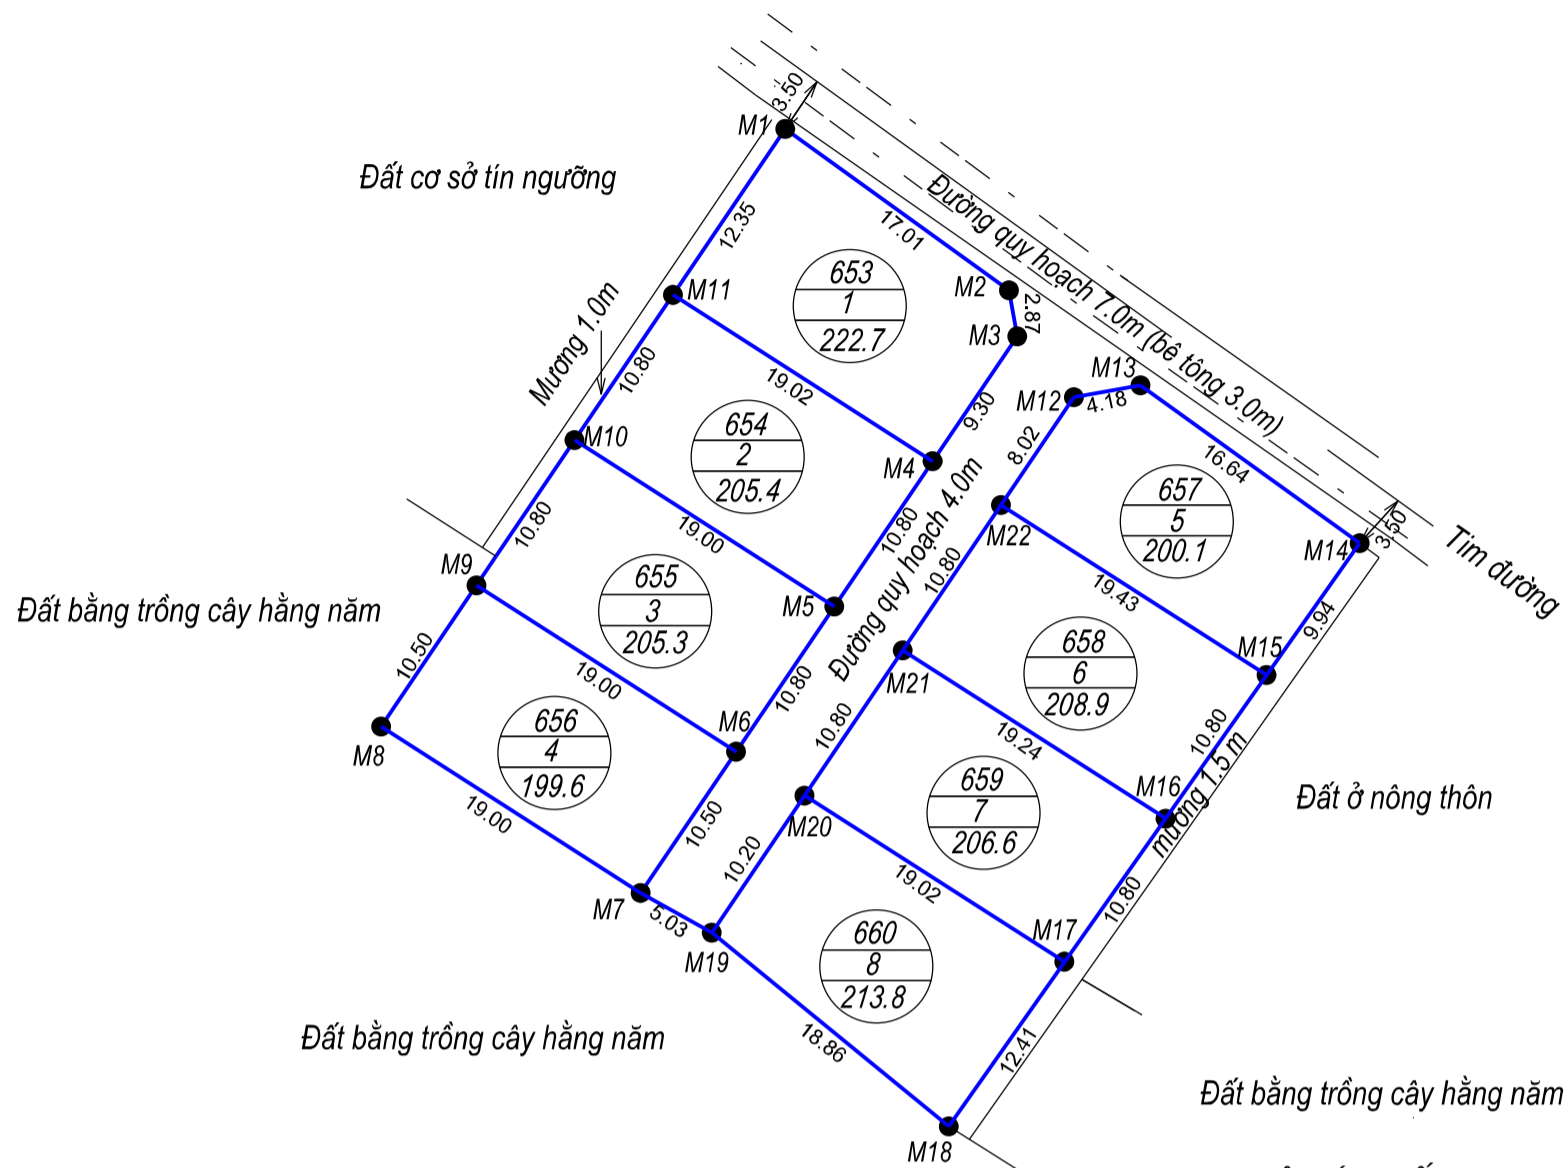

TỌA ĐỘ CÁC MỐC RANH GIỚI  
HỆ TỌA ĐỘ VN-2000

TÊN MỐC	TỌA ĐỘ X(M)	TỌA ĐỘ Y(M)
M1	1836640.78	559596.08
M2	1836630.83	559609.88
M3	1836628.00	559610.38
M4	1836620.29	559605.18
M5	1836611.35	559599.11
M6	1836602.40	559593.06
M7	1836593.70	559587.17
M8	1836603.95	559571.17
M9	1836612.65	559577.05
M10	1836621.60	559583.10
M11	1836630.55	559589.16
M12	1836624.24	559613.87
M13	1836624.98	559617.98
M14	1836615.25	559631.48
M15	1836607.13	559625.75
M16	1836598.29	559619.53
M17	1836589.46	559613.30
M18	1836579.31	559606.16
M19	1836591.25	559591.56
M20	1836599.70	559597.27
M21	1836608.65	559603.32
M22	1836617.60	559609.38

### TỔNG HỢP DIỆN TÍCH

\* Tổng diện tích phân lô: 1664.2 m<sup>2</sup>  
 Trong đó :  
 - Đất bằng trồng cây hằng năm (BHK) : 1664.2 m<sup>2</sup>

### GHI CHÚ

- Ranh giới khu đất phân lô
- Mốc ranh giới khu đất phân lô
- Khu đất thuộc thửa số 653; 654; 655; 656; 657; 658; 659; 660 tờ BĐDC số 15 xã Quảng Công
- Vị trí tim đường bằng 1/2 hiện trạng đường

TRUNG TÂM KỸ THUẬT - CÔNG NGHỆ TT TÀI NGUYÊN VÀ MÔI TRƯỜNG		ỦY BAN NHÂN DÂN XÃ QUẢNG CÔNG		TRUNG TÂM PHÁT TRIỂN QUỸ ĐẤT HUYỆN QUẢNG ĐIỂN	
Ngày ..... / ..... / 202..... NGƯỜI ĐO	Ngày ..... / ..... / 202..... KT.GIÁM ĐỐC PHÓ GIÁM ĐỐC	Ngày ..... / ..... / 202..... CHỦ TỊCH		Ngày ..... / ..... / 202..... GIÁM ĐỐC	
Nguyễn Thận		Phan Quốc Hùng			

PHÒNG KINH TẾ HẠ TẦNG HUYỆN QUẢNG ĐIỂN		PHÒNG TÀI NGUYÊN VÀ MÔI TRƯỜNG HUYỆN QUẢNG ĐIỂN		ỦY BAN NHÂN DÂN HUYỆN QUẢNG ĐIỂN	
Ngày ..... / ..... / 202..... TRƯỞNG PHÒNG	Ngày ..... / ..... / 202..... TRƯỞNG PHÒNG	Ngày ..... / ..... / 202..... CHỦ TỊCH			