

BẢN VẼ PHÂN LÔ


TỶ LỆ : 1/500

TÊN CÔNG TRÌNH : KHU ĐẤT XEN GHÉP

Địa điểm khu đất : Thôn Tháp Nhuận, xã Quảng Lợi, huyện Quảng Điền, tỉnh Thừa Thiên Huế

Diện tích phân lô : 913,7 m² (Chín trăm mười ba phẩy bảy mét vuông)

(Kèm theo quyết định số/ QĐ - UBND ngày.....tháng.....năm 20.... của UBND huyện Quảng Điền)

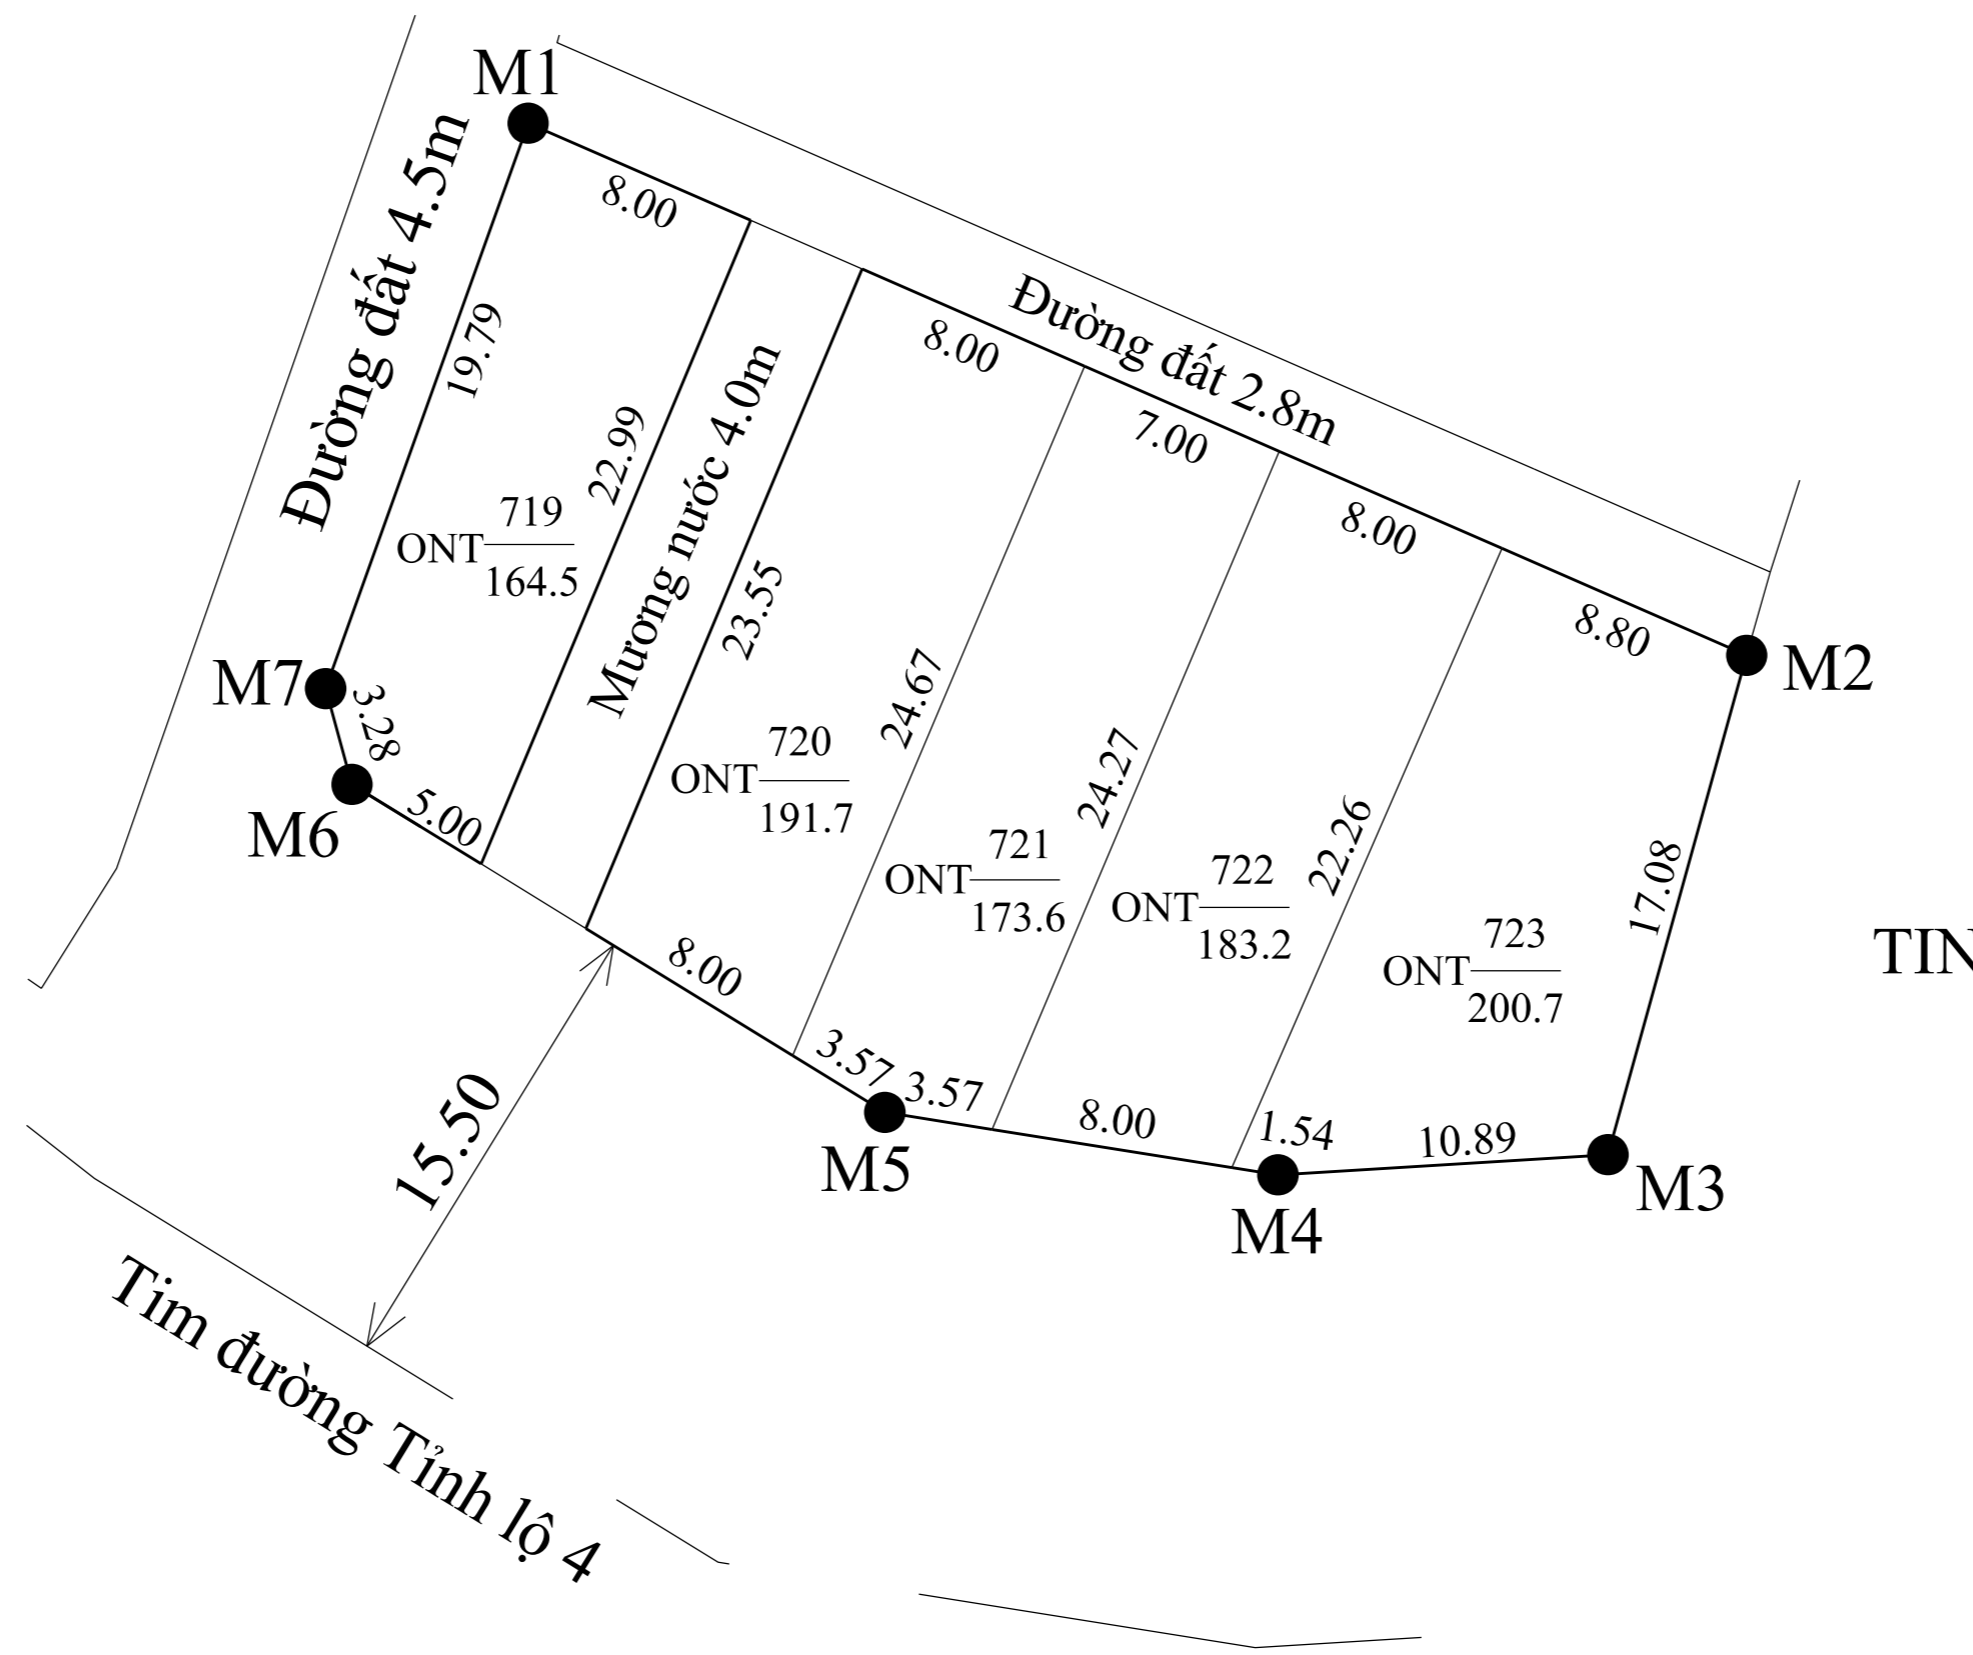

TOẠ ĐỘ CÁC MỐC RANH GIỚI		
STT	HỆ TOẠ ĐỘ VN 2000	
	X	Y
M1	1838212.59	548424.80
M2	1838195.06	548464.94
M3	1838178.60	548460.37
M4	1838177.94	548449.50
M5	1838180.00	548436.55
M6	1838190.80	548418.99
M7	1838193.96	548418.13

GHI CHÚ

- Tổng diện tích phân lô : **913,7 m²**
 - Tổng số thửa: 5 thửa
 - Khu đất gồm các thửa đất được đánh số từ 719 đến 723 thuộc bản đồ số 15

— Ranh giới khu đất phân lô
 ● Mốc ranh giới phân lô

ONT $\frac{719}{164,5}$ ← Số thứ tự lô đất
 ← Diện tích lô đất (m²)

VĂN PHÒNG ĐĂNG KÝ ĐẤT ĐAI TỈNH THỪA THIÊN HUẾ				ỦY BAN NHÂN DÂN XÃ QUẢNG LỢI	
CHI NHÁNH VĂN PHÒNG ĐĂNG KÝ ĐẤT ĐAI HUYỆN QUẢNG ĐIỀN				Ngày tháng năm 2021 GIÁM ĐỐC	
Họ tên	Ngày	Chữ ký	Ngày tháng năm 2021 KT. GIÁM ĐỐC PHÓ GIÁM ĐỐC	Ngày tháng năm 2021 CHỦ TỊCH	
Người đo	Mai Trường Khánh	/ / 2021			
Người vẽ	Lê Lập	/ / 2021			

TRUNG TÂM PHÁT TRIỂN QUỸ ĐẤT HUYỆN QUẢNG ĐIỀN	PHÒNG KINH TẾ - HẠ TẦNG HUYỆN QUẢNG ĐIỀN	PHÒNG TÀI NGUYÊN VÀ MÔI TRƯỜNG HUYỆN QUẢNG ĐIỀN	ỦY BAN NHÂN DÂN HUYỆN QUẢNG ĐIỀN
Ngày tháng năm 2021 GIÁM ĐỐC	Ngày tháng năm 2021 TRƯỞNG PHÒNG	Ngày tháng năm 2021 TRƯỞNG PHÒNG	Ngày tháng năm 2021 CHỦ TỊCH