

BẢN VẼ PHÂN LÔ SỐ 1

TỶ LỆ : 1/500


TÊN CÔNG TRÌNH : KHU ĐẤT XEN GHÉP

Địa điểm khu đất : Thôn Thủy Lập, xã Quảng Lợi, huyện Quảng Điền, tỉnh Thừa Thiên Huế

Diện tích phân lô : 949.5 m² (Chín trăm bốn mươi chín phẩy năm chín mét vuông)

(Kèm theo quyết định số/ QĐ - UBND ngày.....tháng.....năm 20.... của UBND huyện Quảng Điền)

B

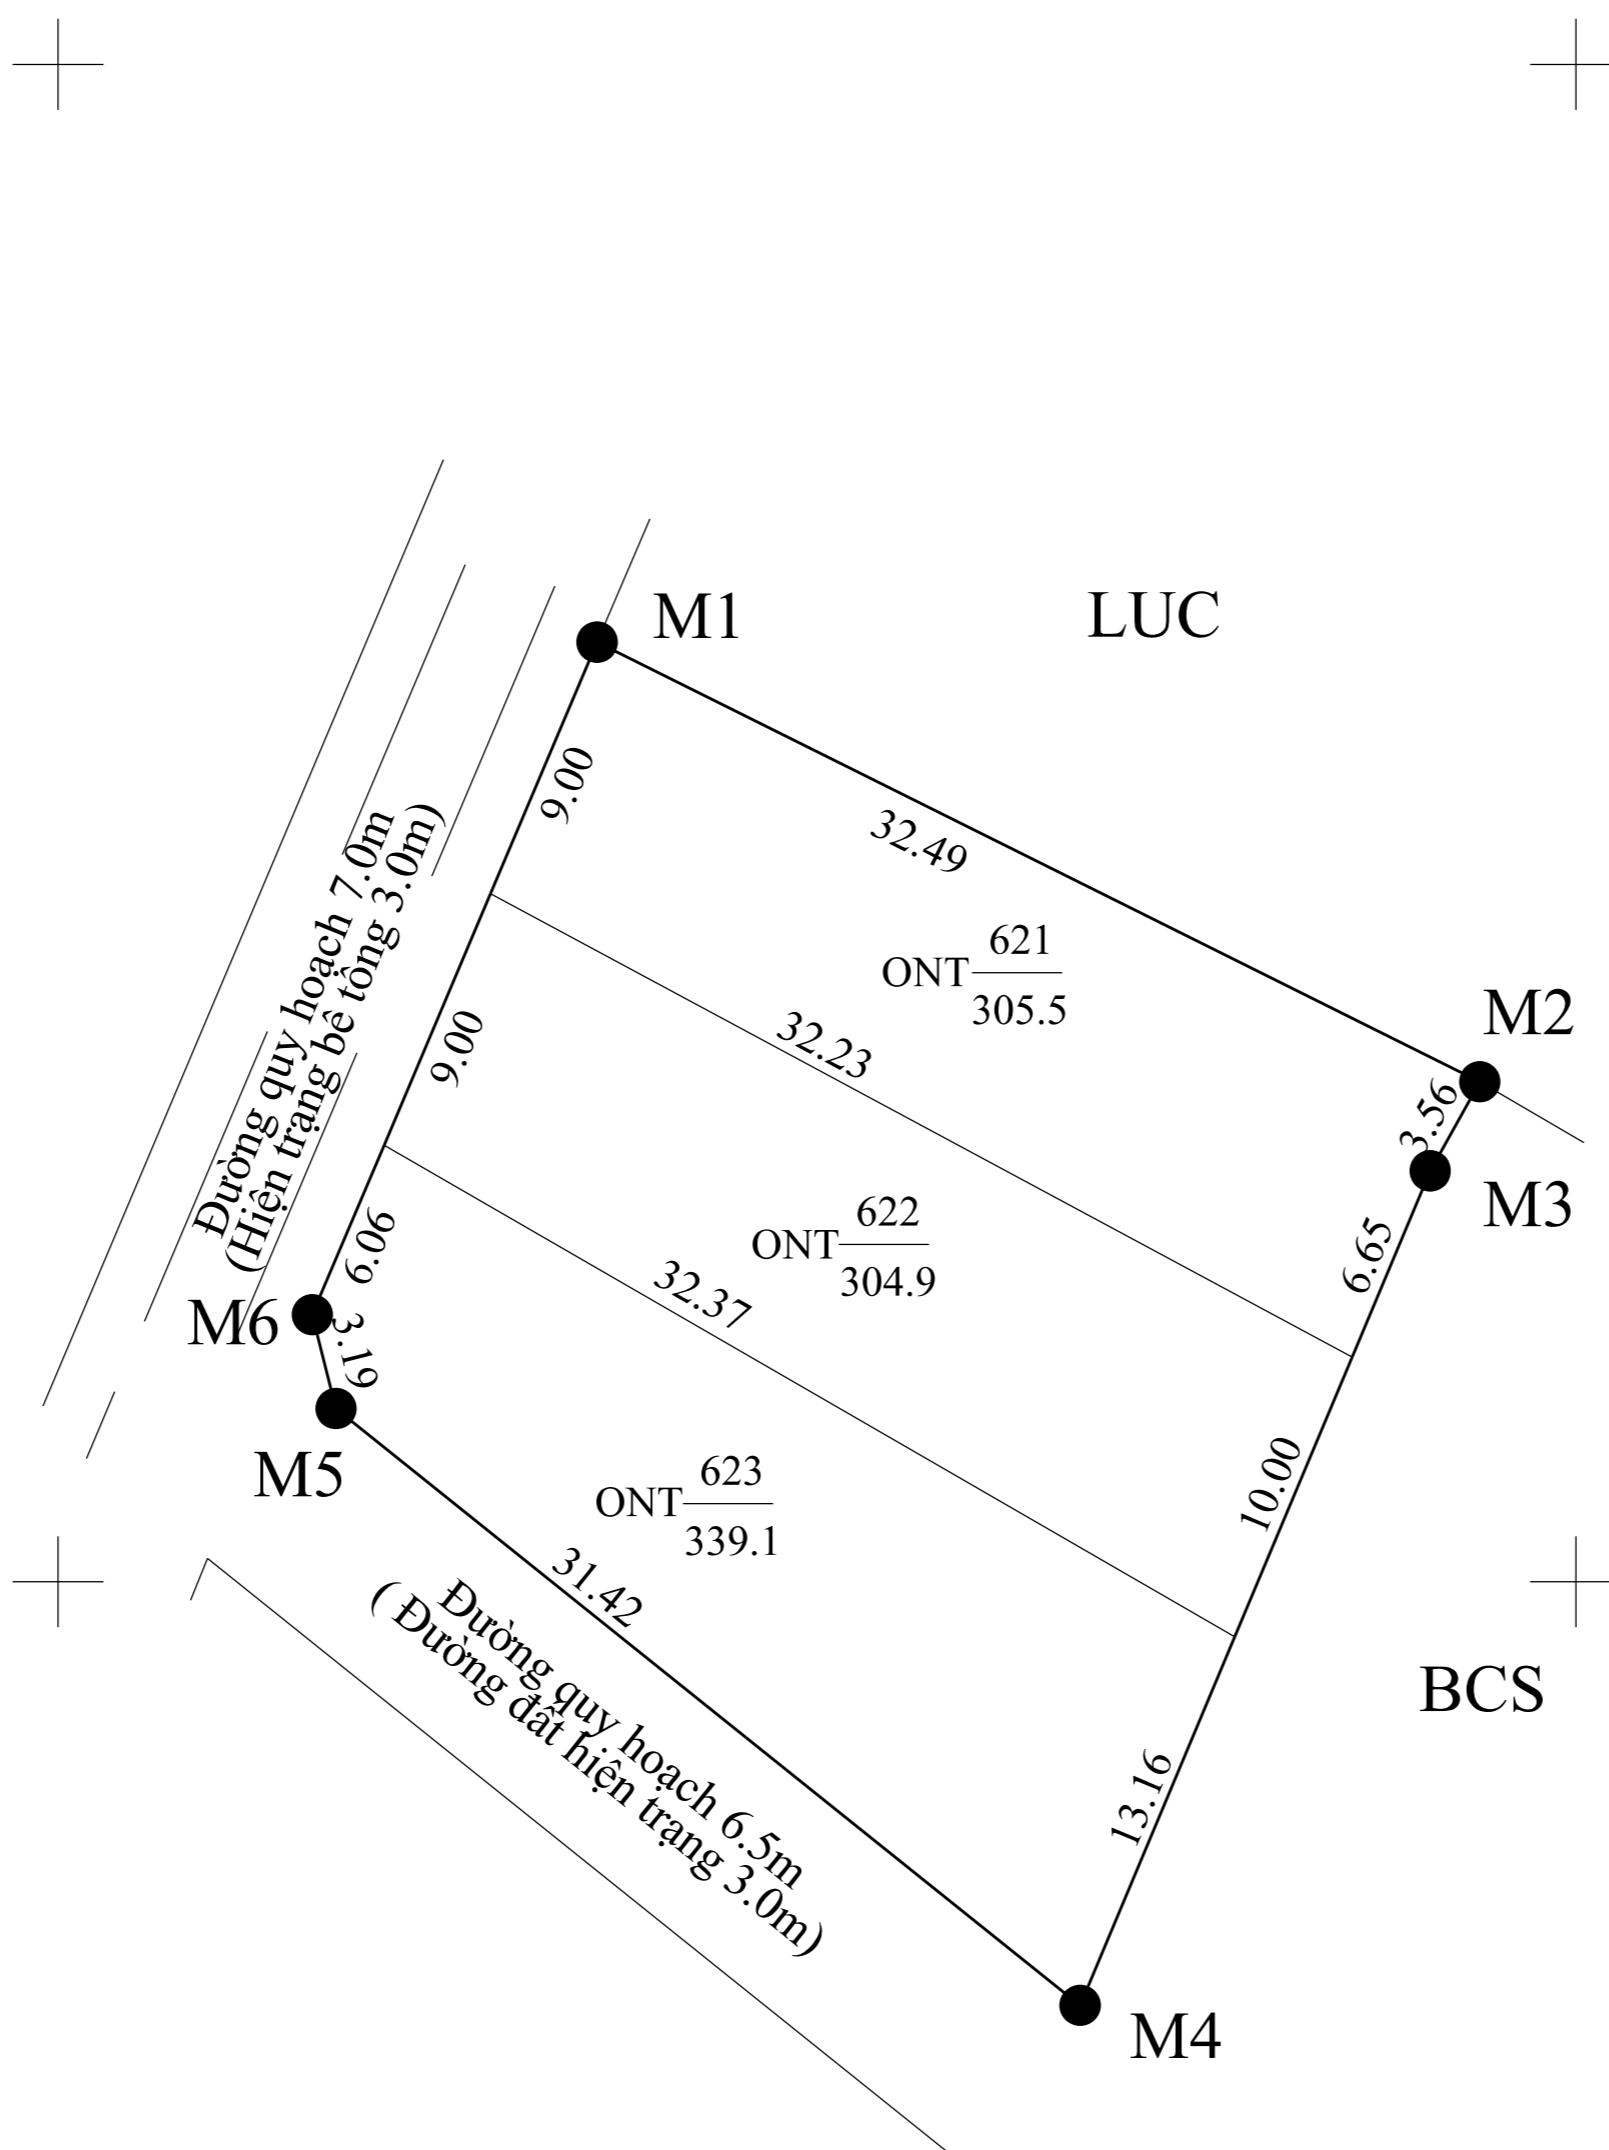

GHI CHÚ

- Tổng diện tích phân lô : **949.5 m²**
- Tổng số thửa: 3 thửa
- Khu đất gồm các thửa đất được đánh số từ 621 đến 623 thuộc bản đồ số 24

- Ranh giới khu đất phân lô
- Mốc ranh giới phân lô
- ONT $\frac{621}{305.5}$ ← Số thửa tự lô đất
- ← Diện tích lô đất (m²)

TOẠ ĐỘ CÁC MỐC RANH GIỚI

STT	HỆ TOẠ ĐỘ VN 2000	
	X	Y
M1	1837030.96	550367.76
M2	1837016.48	550396.84
M3	1837013.54	550395.20
M4	1836986.04	550383.67
M5	1837005.71	550359.16
M6	1837008.80	550358.38

VĂN PHÒNG ĐĂNG KÝ ĐẤT ĐAI TỈNH THỪA THIÊN HUẾ

ỦY BAN NHÂN DÂN

XÃ QUẢNG LỢI

CHI NHÁNH VĂN PHÒNG ĐĂNG KÝ ĐẤT ĐAI HUYỆN QUẢNG ĐIỀN

Ngày tháng năm 2021
GIÁM ĐỐC

Ngày tháng năm 2021
CHỦ TỊCH

Họ tên	Ngày	Chữ ký	Ngày tháng năm 2021
Người đo	Mai Trường Khánh	/ / 2021	KT. GIÁM ĐỐC PHÓ GIÁM ĐỐC
Người vẽ	Lê Lập	/ / 2021	

TRUNG TÂM PHÁT TRIỂN QUỸ ĐẤT HUYỆN QUẢNG ĐIỀN

PHÒNG KINH TẾ - HẠ TẦNG HUYỆN QUẢNG ĐIỀN

PHÒNG TÀI NGUYÊN VÀ MÔI TRƯỜNG HUYỆN QUẢNG ĐIỀN

ỦY BAN NHÂN DÂN HUYỆN QUẢNG ĐIỀN

Ngày tháng năm 2021
GIÁM ĐỐC

Ngày tháng năm 2021
TRƯỞNG PHÒNG

Ngày tháng năm 2021
TRƯỞNG PHÒNG

Ngày tháng năm 2021
CHỦ TỊCH