

# BẢN VẼ PHÂN LÔ SỐ

TỶ LỆ : 1/500


TÊN CÔNG TRÌNH : KHU ĐẤT XEN GHÉP

Địa điểm khu đất : Thôn Đồng Bào, xã Quảng Vinh, huyện Quảng Điền, tỉnh Thừa Thiên Huế

Diện tích phân lô : 242.0 m<sup>2</sup> (Hai trăm bốn mươi hai phẩy không mét vuông)

( Kèm theo quyết định số ...../ QĐ - UBND ngày.....tháng.....năm 20.... của UBND huyện Quảng Điền )

B

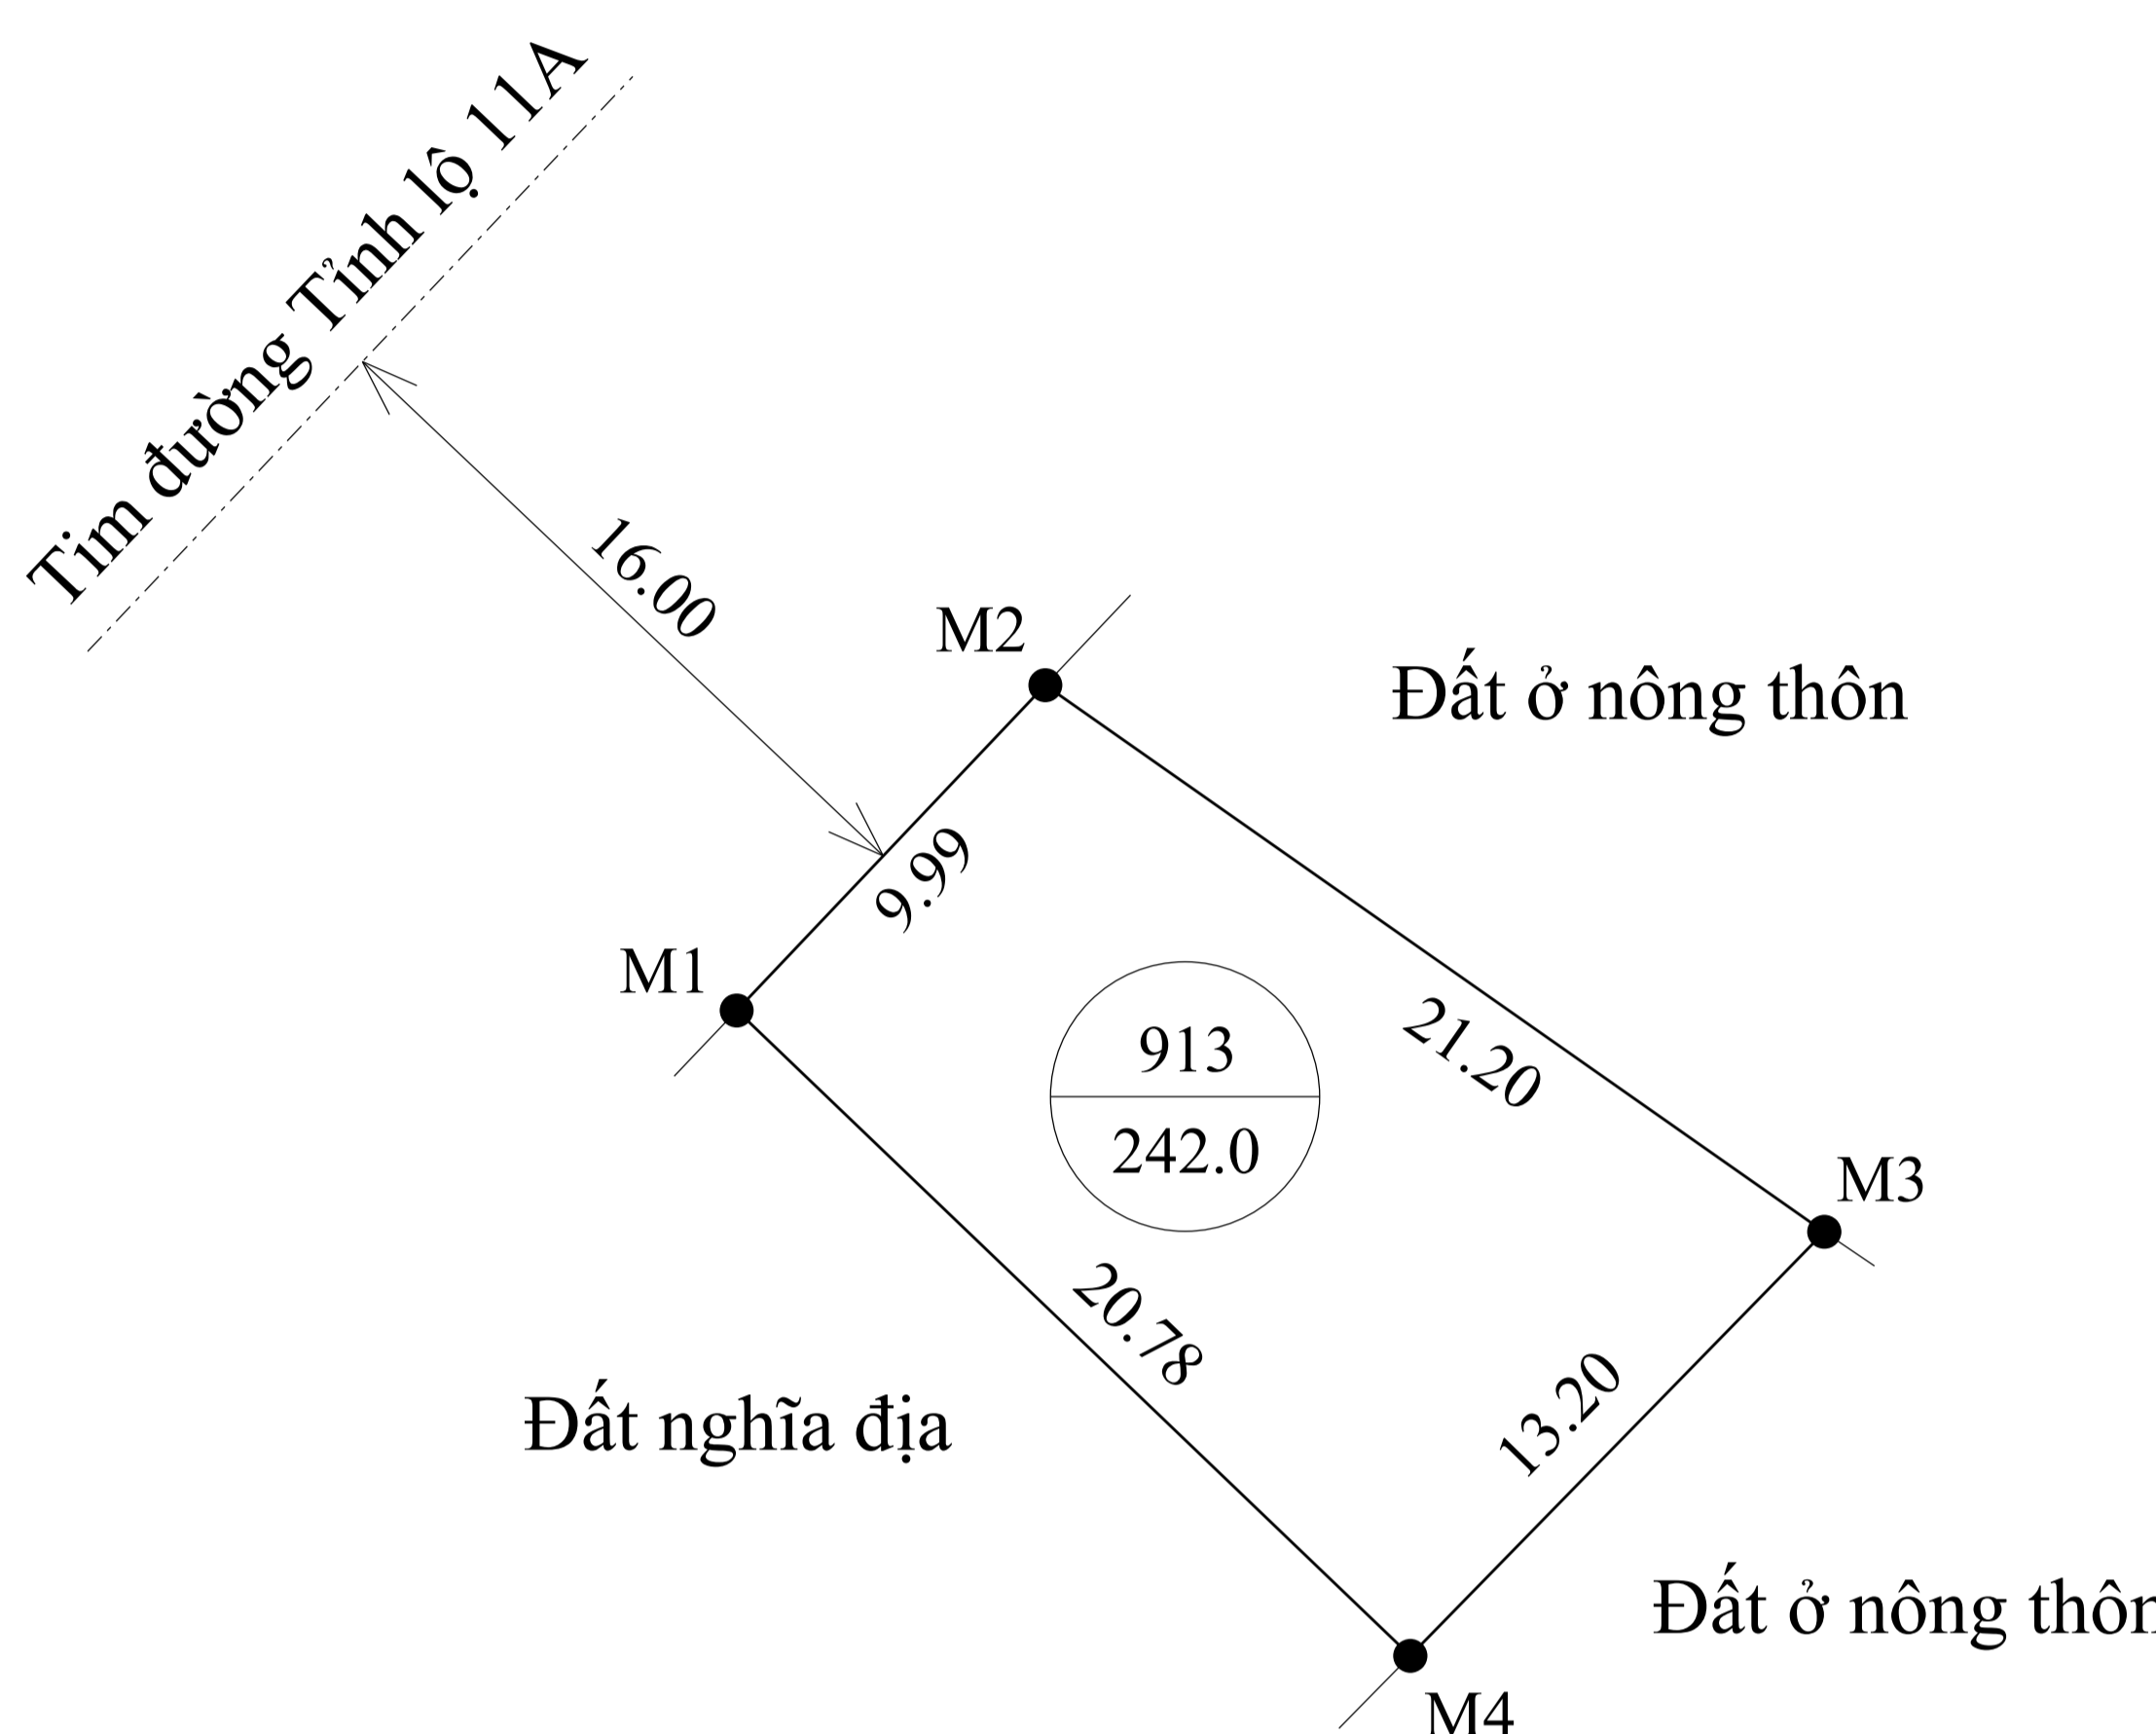

## TỔNG HỢP DIỆN TÍCH

- Tổng diện tích phân lô : **242.0 m<sup>2</sup>**

Trong đó: + Đất mặt nước chuyên dùng (MNC): 242.0 m<sup>2</sup>

## GHI CHÚ

— Ranh giới khu đất phân lô

● Mốc ranh giới phân lô

913 ← Số thứ tự lô đất

242.0 ← Diện tích lô đất (m<sup>2</sup>)

- Tổng số thửa: 1 thửa

- Khu đất thuộc thửa 649 tờ bản đồ số 27 đo vẽ năm 2008 có chính lý theo hiện trạng năm 2020

## TOẠ ĐỘ CÁC MỐC RANH GIỚI

STT	HỆ TOẠ ĐỘ VN 2000	
	X	Y
M1		
M2		
M3		
M4		

## VĂN PHÒNG ĐĂNG KÝ ĐẤT ĐAI TỈNH THỪA THIÊN HUẾ

ỦY BAN NHÂN DÂN

XÃ QUẢNG VINH

CHI NHÁNH VĂN PHÒNG ĐĂNG KÝ ĐẤT ĐAI HUYỆN QUẢNG ĐIỀN

Ngày ..... tháng .....năm 2020

GIÁM ĐỐC

Ngày ..... tháng .....năm 2020

CHỦ TỊCH

Họ tên	Ngày	Chữ ký	Ngày ..... tháng .....năm 2020
Người đo	Ngô Hữu Quý	/ / 2020	KT. GIÁM ĐỐC PHÓ GIÁM ĐỐC PHỤ TRÁCH
Người vẽ	Lê Lập	/ / 2020	

TRUNG TÂM PHÁT TRIỂN QUỸ ĐẤT  
HUYỆN QUẢNG ĐIỀN

PHÒNG KINH TẾ - HẠ TẦNG  
HUYỆN QUẢNG ĐIỀN

PHÒNG TÀI NGUYÊN VÀ MÔI TRƯỜNG  
HUYỆN QUẢNG ĐIỀN

ỦY BAN NHÂN DÂN HUYỆN QUẢNG ĐIỀN

Ngày ..... tháng .....năm 2020

GIÁM ĐỐC

Ngày ..... tháng .....năm 2020

TRƯỞNG PHÒNG

Ngày ..... tháng .....năm 2020

TRƯỞNG PHÒNG

Ngày ..... tháng .....năm 2020

CHỦ TỊCH