

BẢN VẼ PHÂN LÔ KHU DÂN CƯ XEN GHÉP (BẢN VẼ SỐ 2)


TỶ LỆ : 1/500

TÊN CÔNG TRÌNH : KHU ĐẤT XEN GHÉP

Địa điểm khu đất : Thôn An Xuân Tây, xã Quảng An, huyện Quảng Điền, tỉnh Thừa Thiên Huế

Diện tích phân lô : 392,0m² (Ba trăm chín mươi hai phẩy không mét vuông)

(Kèm theo quyết định số/ QĐ - UBND ngày.....tháng.....năm 20.... của UBND huyện Quảng Điền)

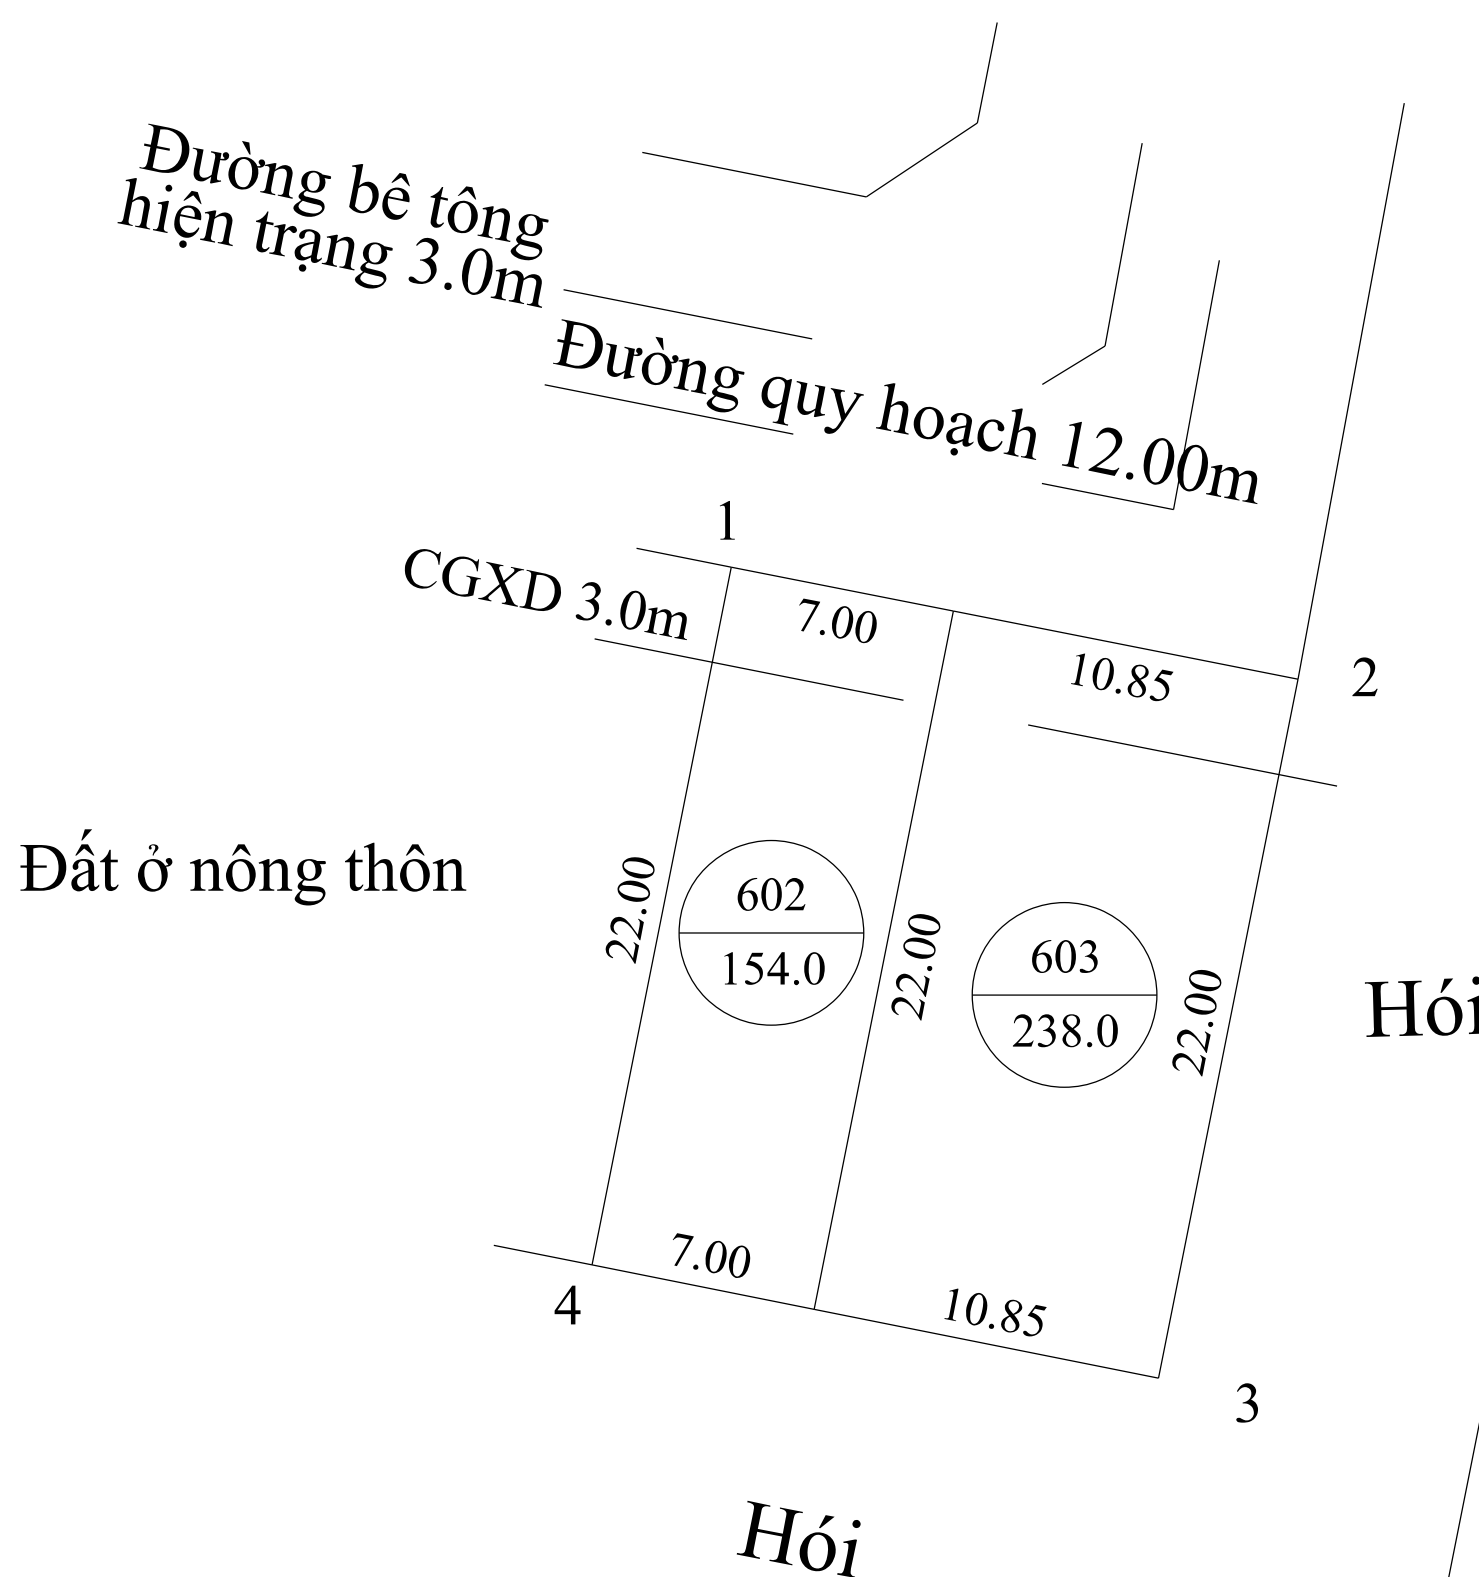

STT	TOẠ ĐỘ CÁC MỐC RANH GIỚI	
	HỆ TOẠ ĐỘ VN 2000	
	X	Y
M1	1831526.60	559094.24
M2	1831523.13	559111.76
M3	1831501.53	559107.45
M4	1831505.03	559089.94
M5		
M6		
M7		
M8		
M9		

GHI CHÚ

- Tổng diện tích phân lô : **392,0m²**
- Tổng số thửa: 2 thửa
- Khu đất gồm các thửa đất được đánh số 602, 603 thuộc bản đồ số 18

- Ranh giới khu đất phân lô
- Mốc ranh giới phân lô
- ONT $\frac{602}{154,0}$ ← Số thửa tự lô đất
- ← Diện tích lô đất (m²)

CHI NHÁNH VĂN PHÒNG ĐĂNG KÝ ĐẤT ĐAI HUYỆN QUẢNG ĐIỀN

ỦY BAN NHÂN DÂN

XÃ QUẢNG AN

Ngày tháng năm 2023
Người thực hiện

Ngày tháng năm 2023
KT, GIÁM ĐỐC
PHÓ GIÁM ĐỐC

Ngày tháng năm 2023
CHỦ TỊCH

Phan Năm

TRUNG TÂM PHÁT TRIỂN QUỸ ĐẤT
HUYỆN QUẢNG ĐIỀN

PHÒNG KINH TẾ - HẠ TẦNG
HUYỆN QUẢNG ĐIỀN

PHÒNG TÀI NGUYÊN VÀ MÔI TRƯỜNG
HUYỆN QUẢNG ĐIỀN

ỦY BAN NHÂN DÂN HUYỆN QUẢNG ĐIỀN

Ngày tháng năm 2023
GIÁM ĐỐC

Ngày tháng năm 2023
TRƯỞNG PHÒNG

Ngày tháng năm 2023
TRƯỞNG PHÒNG

Ngày tháng năm 2023
CHỦ TỊCH