

BẢN VẼ PHÂN LÔ


TỈ LỆ 1:500

Tên công trình : Điểm dân cư xen ghép thôn An Xuân Tây

Địa điểm : Xã Quảng An, huyện Quảng Điền, tỉnh Thừa Thiên Huế

Diện tích phân lô : 773.5 m² (Bảy trăm bảy mươi ba phẩy năm mét vuông)

(Kèm theo quyết định sốQĐ-UBND ngày...../...../202.....của UBND huyện Quảng Điền)

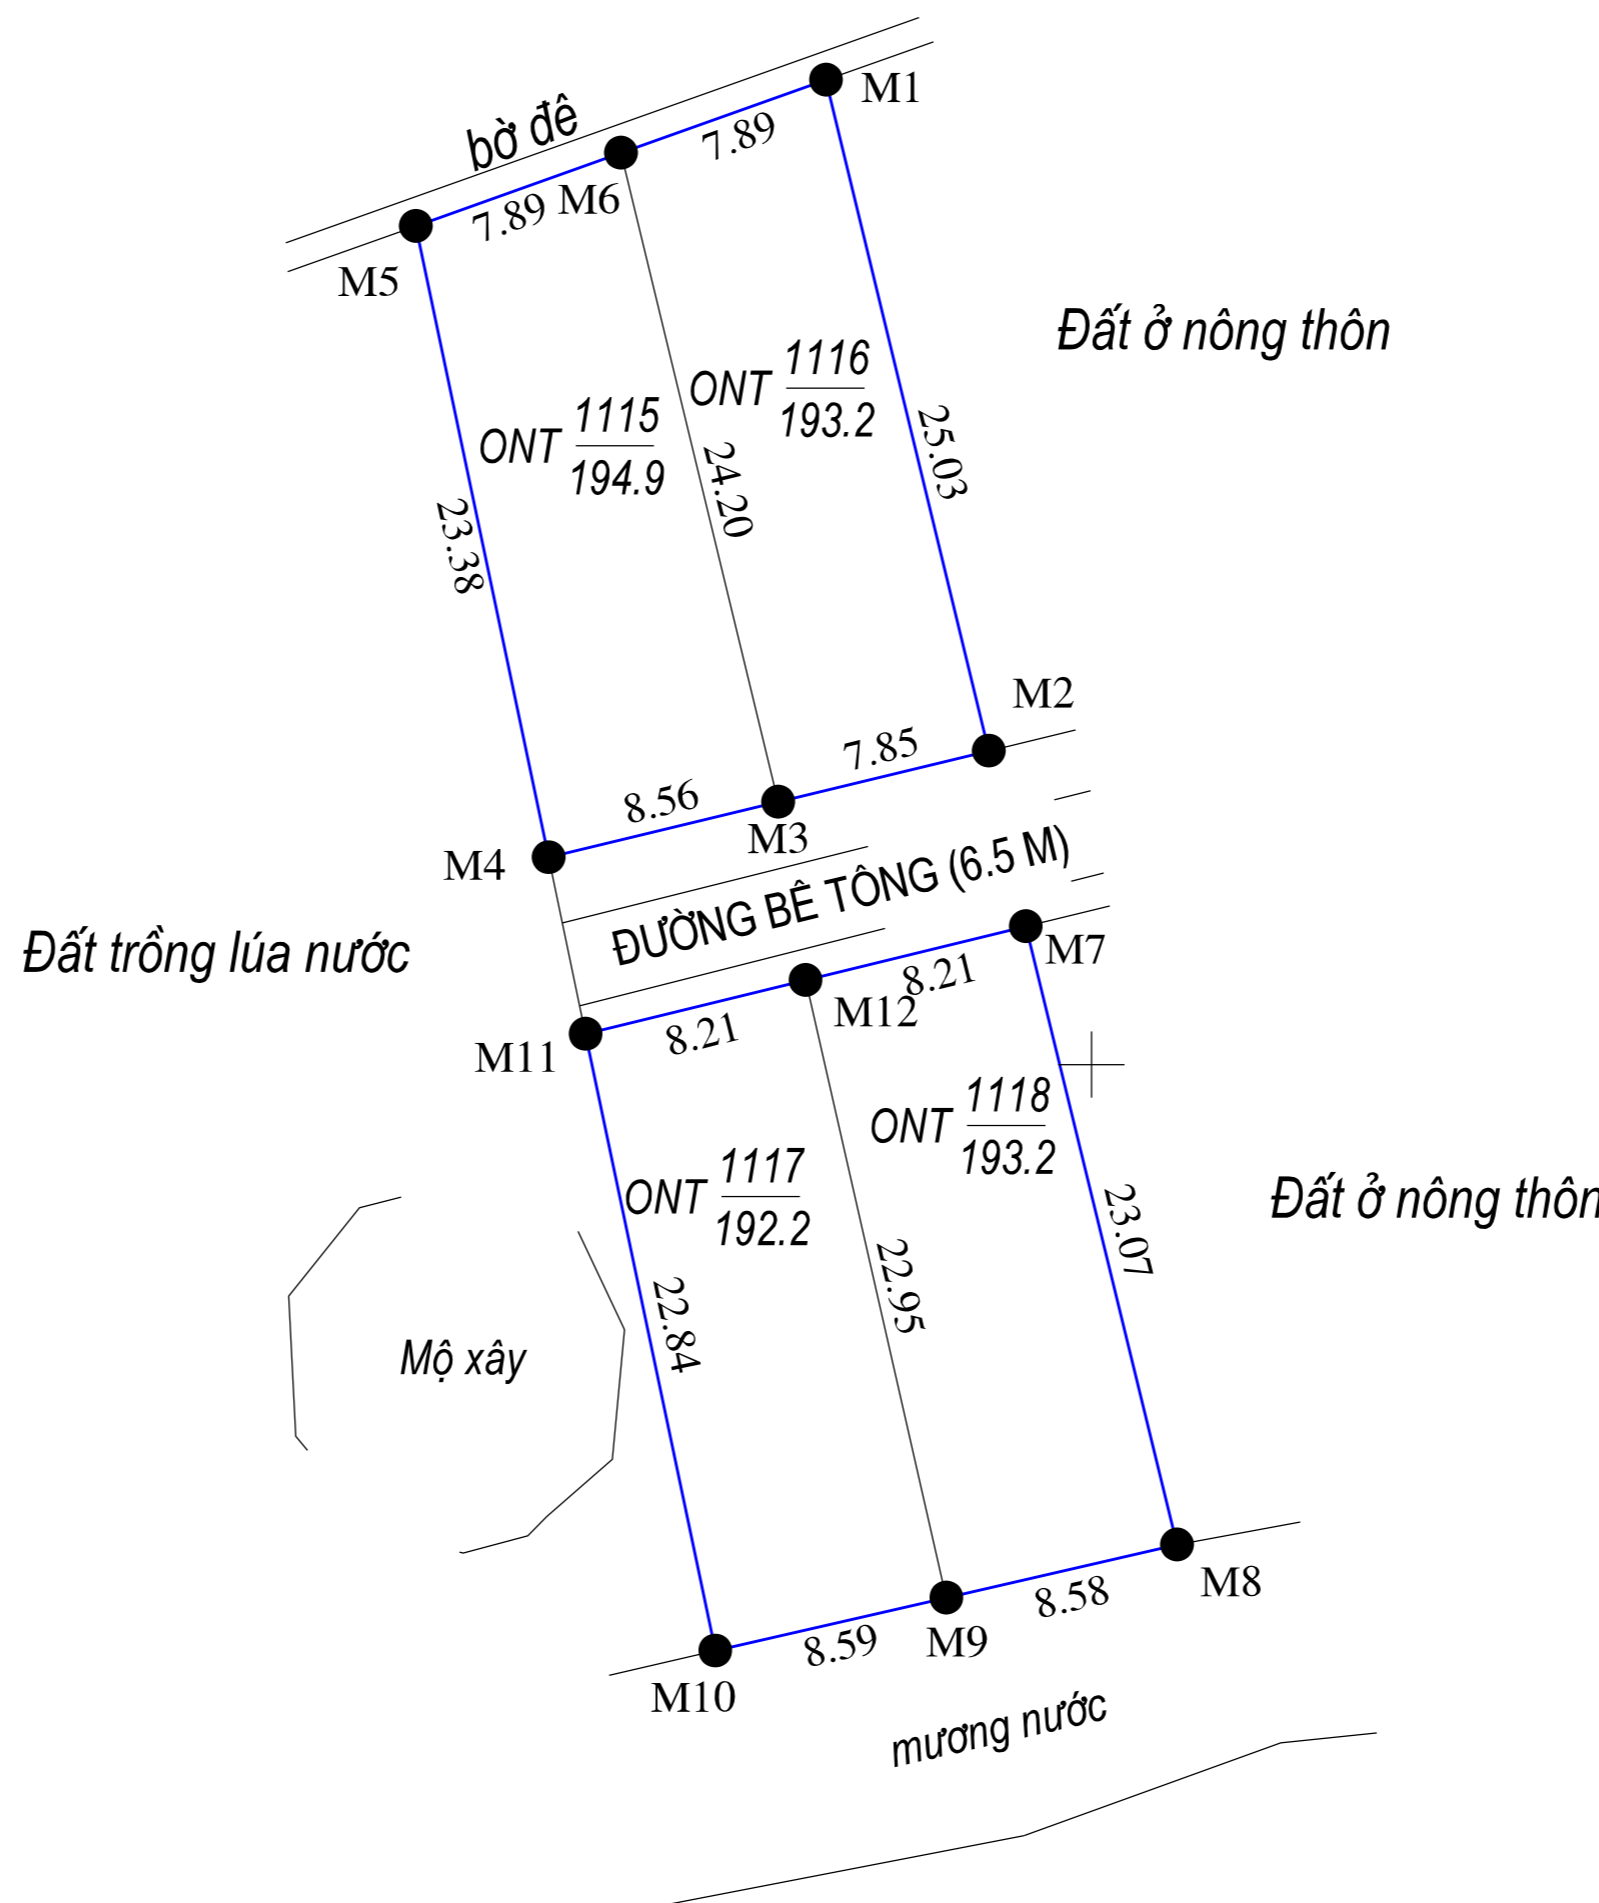

TỌA ĐỘ CÁC MỐC RANH GIỚI HỆ TỌA ĐỘ VN-2000

TÊN MỐC	TỌA ĐỘ X(M)	TỌA ĐỘ Y(M)
M1	1832135.690	558840.380
M2	1832111.370	558846.280
M3	1832109.520	558838.650
M4	1832107.510	558830.330
M5	1832130.390	558825.520
M6	1832133.040	558832.950
M7	1832105.010	558847.620
M8	1832082.600	558853.100
M9	1832080.680	558844.740
M10	1832078.760	558836.370
M11	1832101.110	558831.670
M12	1832103.060	558839.640

GHI CHÚ

- Tổng diện tích phân lô: 773.5 m²
- Tổng số lô : 04 lô
- Ranh giới khu đất phân lô
- Mốc ranh giới khu đất phân lô
- Khu đất thuộc tờ BĐDC số 12 xã Quảng An

TRUNG TÂM KỸ THUẬT - CÔNG NGHỆ THÔNG TIN TÀI NGUYÊN VÀ MÔI TRƯỜNG		ỦY BAN NHÂN DÂN XÃ QUẢNG AN	TRUNG TÂM PHÁT TRIỂN QUỸ ĐẤT HUYỆN QUẢNG ĐIỀN
Ngày / / 202..... NGƯỜI ĐO	Ngày / / 202..... KT GIÁM ĐỐC PHÓ GIÁM ĐỐC	Ngày / / 202..... CHỦ TỊCH	Ngày / / 202..... GIÁM ĐỐC
Nguyễn Thiện	Phan Quốc Hùng		

PHÒNG KINH TẾ HẠ TẦNG HUYỆN QUẢNG ĐIỀN	PHÒNG TÀI NGUYÊN VÀ MÔI TRƯỜNG HUYỆN QUẢNG ĐIỀN	ỦY BAN NHÂN DÂN HUYỆN QUẢNG ĐIỀN
Ngày / / 202..... TRƯỞNG PHÒNG	Ngày / / 202..... TRƯỞNG PHÒNG	Ngày / / 202..... CHỦ TỊCH