

552 700

552 750

1831
2501831
250**BẢN VẼ PHÂN LÔ**

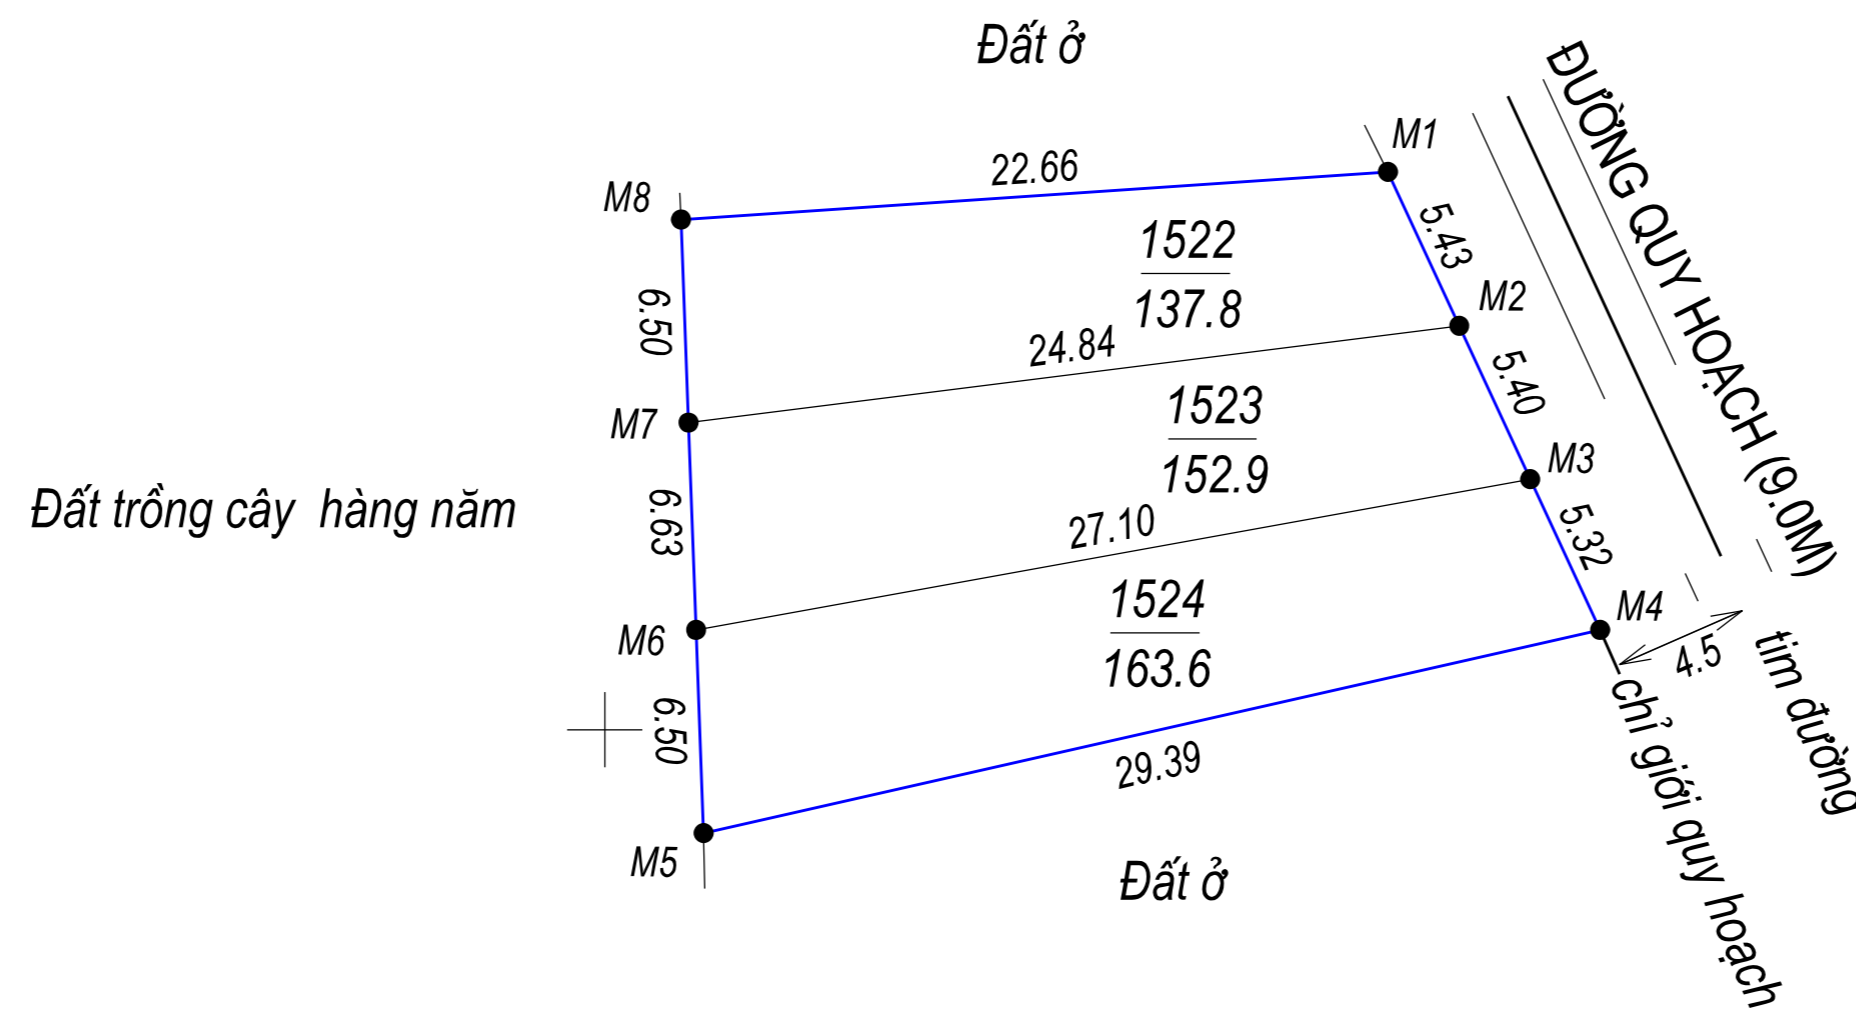
TỈ LỆ 1:500

Tên công trình : Điểm dân cư xen ghép thôn Lai Trung

Địa điểm : Xã Quảng Vinh, huyện Quảng Điền, tỉnh Thừa Thiên Huế

Diện tích phân lô : 454.3 m² (Bốn trăm năm mươi bốn phẩy ba mét vuông)

(Kèm theo quyết định sốQĐ-UBND ngày...../...../202.....của UBND huyện Quảng Điền)

TỌA ĐỘ CÁC MỐC RANH GIỚI
HỆ TỌA ĐỘ VN-2000

TÊN MỐC	TỌA ĐỘ X(M)	TỌA ĐỘ Y(M)
M1	1831217.84	552725.04
M2	1831212.91	552727.32
M3	1831208.01	552729.59
M4	1831203.19	552731.82
M5	1831196.69	552703.16
M6	1831203.19	552702.92
M7	1831209.82	552702.68
M8	1831216.31	552702.44

GHI CHÚ

- Tổng diện tích phân lô: 454.3 m²
- Tổng số lô : 03 lô
- Ranh giới khu đất phân lô
- Mốc ranh giới khu đất phân lô
- Loại đất : Đất trồng cây hàng năm
- Khu đất thuộc thửa 164 tờ ĐĐĐC số 21 xã Quảng Vinh

TRUNG TÂM KỸ THUẬT - CÔNG NGHỆ THÔNG TIN TÀI NGUYÊN VÀ MÔI TRƯỜNG

ỦY BAN NHÂN DÂN XÃ QUẢNG VINH

TRUNG TÂM PHÁT TRIỂN QUỸ ĐẤT
HUYỆN QUẢNG ĐIỀNNgày / / 2023
NGƯỜI ĐONgày / / 2023
KT GIÁM ĐỐC
PHÓ GIÁM ĐỐCNgày / / 2023
CHỦ TỊCHNgày / / 2023
GIÁM ĐỐC

Phan Đức Châu

Phan Quốc Hùng

PHÒNG KINH TẾ HẠ TẦNG HUYỆN QUẢNG ĐIỀN

PHÒNG TÀI NGUYÊN VÀ MÔI TRƯỜNG
HUYỆN QUẢNG ĐIỀN

ỦY BAN NHÂN DÂN HUYỆN QUẢNG ĐIỀN

Ngày / / 2023
TRƯỞNG PHÒNGNgày / / 2023
TRƯỞNG PHÒNGNgày / / 2023
CHỦ TỊCH1831
1001831
100

552 700

552 750