

# BẢN VẼ PHÂN LÔ

TỶ LỆ : 1/500

TÊN CÔNG TRÌNH : KHU ĐẤT XEN GHÉP


Địa điểm khu đất : Thôn Thanh Hà, xã Quảng Thành, huyện Quảng Điền, tỉnh Thừa Thiên Huế

Diện tích phân : 1785.0 m<sup>2</sup> (Một ngàn bảy trăm tám mươi lăm phẩy không mét vuông)

( Kèm theo quyết định số ...../ QĐ - UBND ngày.....tháng.....năm 20.... của UBND huyện Quảng Điền )

1828  
300

1828  
300

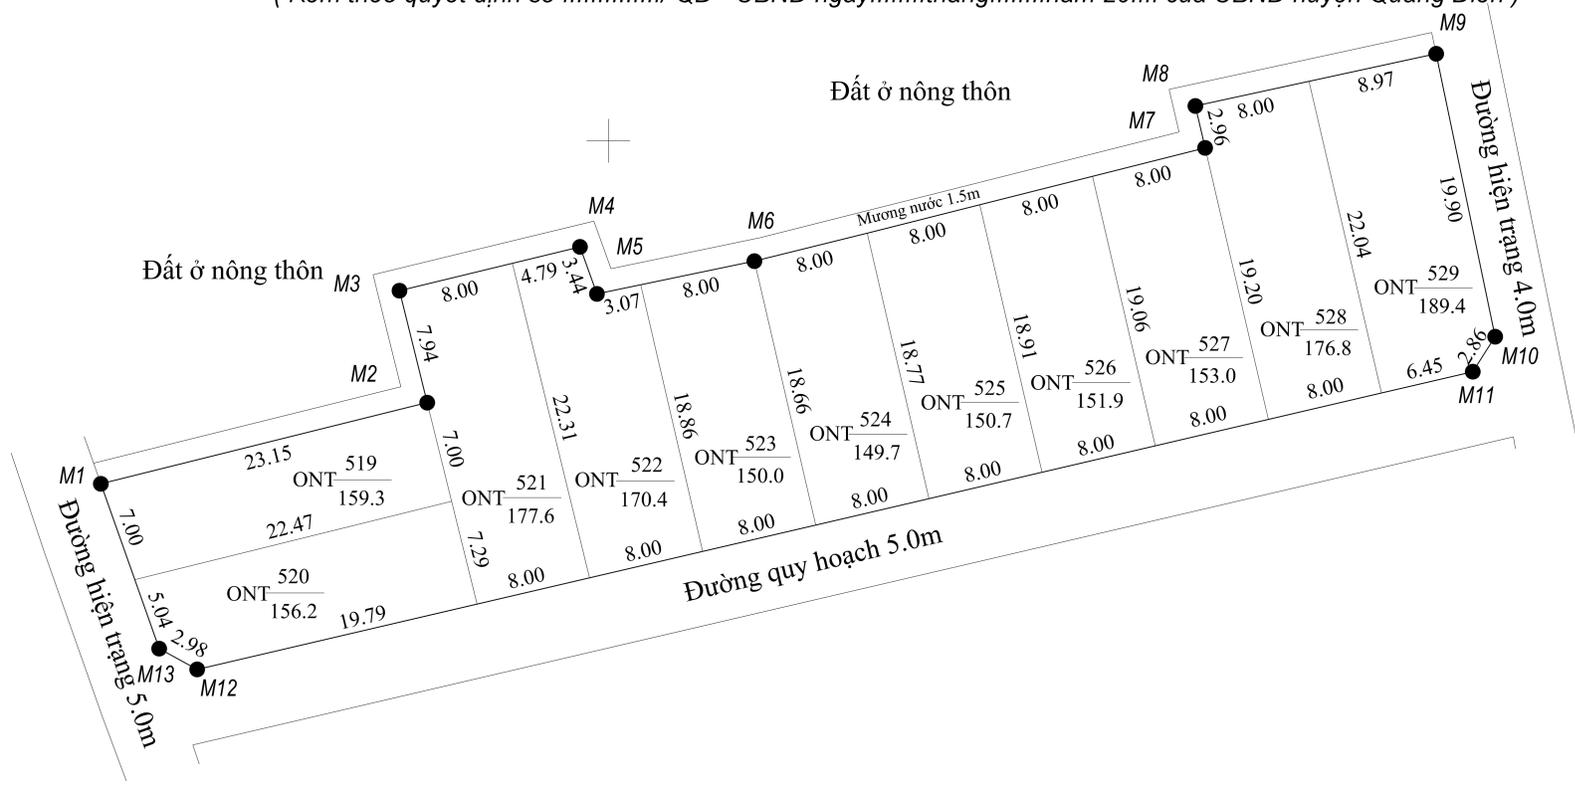

250

250

STT	TOẠ ĐỘ CÁC MỐC RANH GIỚI				
	HỆ TOẠ ĐỘ VN 2000				
	X	Y			
M1	1828276.38	558865.02			
M2	1828281.97	558887.49	M8	1828302.40	558940.39
M3	1828289.68	558885.59	M9	1828305.99	558956.97
M4	1828292.69	558898.01	M10	1828286.51	558961.03
M5	1828289.46	558899.18	M11	1828284.09	558959.49
M6	1828291.71	558910.02	M12	1828263.59	558871.65
M7	1828299.51	558941.06	M13	1828265.02	558869.04

**GHI CHÚ**

- Tổng diện tích phân lô : **1785.0 m<sup>2</sup>**  
 - Tổng số thửa: 11 thửa  
 - Khu đất gồm các thửa đất được đánh số từ 519 đến 529 thuộc bản đồ số 20

— Ranh giới khu đất phân lô  
 ● Mốc ranh giới phân lô  
 ONT  $\frac{519}{159.3}$  ← Số thứ tự lô đất  
 ← Diện tích lô đất (m<sup>2</sup>)

200

200

VĂN PHÒNG ĐĂNG KÝ ĐẤT ĐAI TỈNH THỪA THIÊN HUẾ				ỦY BAN NHÂN DÂN XÃ QUẢNG THÀNH	
CHI NHÁNH VĂN PHÒNG ĐĂNG KÝ ĐẤT ĐAI HUYỆN QUẢNG ĐIỀN				Ngày ..... tháng ..... năm 2020 GIÁM ĐỐC	
Họ tên	Ngày	Chữ ký	Ngày ..... tháng ..... năm 2020 KT. GIÁM ĐỐC PHÓ GIÁM ĐỐC PHỤ TRÁCH	Ngày ..... tháng ..... năm 2020 CHỦ TỊCH	
Người đo	Ngô Hữu Quý	/ / 2020			
Người vẽ	Lê Lập	/ / 2020			

TRUNG TÂM PHÁT TRIỂN QUỸ ĐẤT HUYỆN QUẢNG ĐIỀN	PHÒNG KINH TẾ - HẠ TẦNG HUYỆN QUẢNG ĐIỀN	PHÒNG TÀI NGUYÊN VÀ MÔI TRƯỜNG HUYỆN QUẢNG ĐIỀN	ỦY BAN NHÂN DÂN HUYỆN QUẢNG ĐIỀN
Ngày ..... tháng ..... năm 2019 GIÁM ĐỐC	Ngày ..... tháng ..... năm 2019 TRƯỞNG PHÒNG	Ngày ..... tháng ..... năm 2019 TRƯỞNG PHÒNG	Ngày ..... tháng ..... năm 2019 CHỦ TỊCH

1828  
150

1828  
150