


ĐIỀU CHỈNH QUY HOẠCH CHI TIẾT XÂY DỰNG KHU THƯƠNG MẠI - DỊCH VỤ KẾT HỢP DÂN CƯ  
XÃ QUẢNG VINH - HUYỆN QUẢNG ĐIỀN

**BẢN ĐỒ QUY HOẠCH CHI TIẾT PHÂN LÔ**


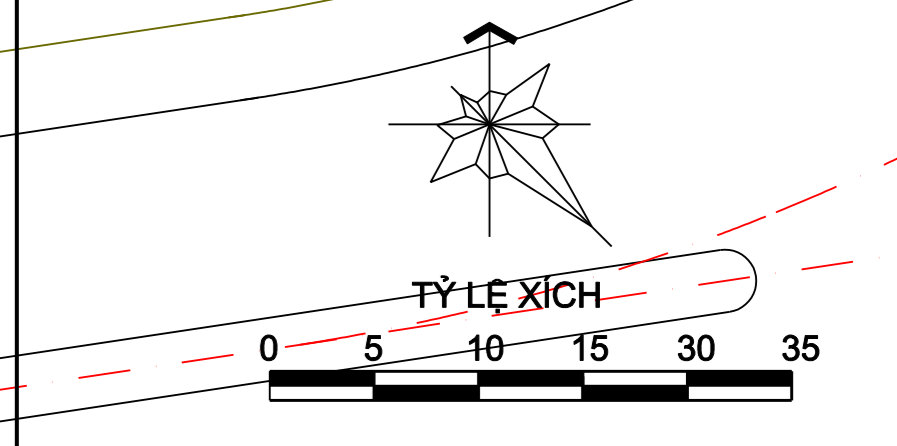


BẢNG THÔNG KÊ LÔ ĐẤT Ở KHU VỰC ĐIỀU CHỈNH					
STT	KÝ HIỆU	DIỆN TÍCH (M <sup>2</sup> )	STT	KÝ HIỆU	DIỆN TÍCH (M <sup>2</sup> )
<b>LÔ A</b>		<b>1,402.0</b>	<b>LÔ D</b>		<b>1,524.2</b>
1	A 1	158.8	37	D 1	115.7
2	A 2	147.8	38	D 2	90.0
3	A 3	154.8	39	D 3	90.0
4	A 4	215.0	40	D 4	90.0
5	A 5	223.0	41	D 5	90.0
6	A 6	170.0	42	D 6	90.0
7	A 7	163.7	43	D 7	90.0
8	A 8	168.9	44	D 8	106.0
<b>LÔ B</b>		<b>2,988.4</b>	<b>LÔ E</b>		<b>1,418.7</b>
9	B 1	223.9	45	D 9	106.0
10	B 2	175.7	46	D 10	90.0
11	B 3	181.8	47	D 11	90.0
12	B 4	188.0	48	D 12	90.0
13	B 5	194.1	49	D 13	90.0
14	B 6	200.2	50	D 14	90.0
15	B 7	284.3	51	D 15	90.0
16	B 8	324.0	52	D 16	116.5
17	B 9	207.8	53	D 17	115.5
18	B 10	202.3	54	D 18	90.0
19	B 11	196.8	55	D 19	90.0
20	B 12	191.3	56	D 20	90.0
21	B 13	185.8	57	D 21	90.0
22	B 14	232.4	58	D 22	90.0
<b>LÔ C</b>		<b>1,307.4</b>	<b>LÔ G</b>		<b>1,373.1</b>
23	C 1	98.2	59	E 1	137.7
24	C 2	84.8	60	E 2	150.0
25	C 3	85.3	61	E 3	90.0
26	C 4	85.8	62	E 4	90.0
27	C 5	106.1	63	E 5	90.0
28	C 6	107.8	64	E 6	90.0
29	C 7	88.2	65	E 7	90.0
30	C 8	88.7	66	E 8	115.5
31	C 9	89.2			
32	C 10	89.7			
33	C 11	90.2			
34	C 12	90.6			
35	C 13	91.2			
36	C 14	111.6			

- ĐẤT Ở DỰ TRÙ:	6403.0 M <sup>2</sup>	42 LÔ
- ĐẤT KHU CHỢ:	3807.0 M <sup>2</sup>	1 LÔ
- ĐẤT BÃI XE:	485.0 M <sup>2</sup>	1 LÔ
- ĐẤT KIÓT DỊCH VỤ:	1163.0 M <sup>2</sup>	28 KIÓT
- ĐẤT GIAO THÔNG:	19088.0 M <sup>2</sup>	

STT	LOẠI ĐẤT	DIỆN TÍCH	TỶ LỆ
1	ĐẤT Ở PHÂN LÔ	11,060.6	25.93%
2	ĐẤT Ở DỰ TRÙ	6403.0	15.01%
3	ĐẤT KHU CHỢ	3807.0	8.92%
4	ĐẤT BÃI XE	485.0	1.14%
5	ĐẤT KIÓT DỊCH VỤ	1163.0	2.73%
6	ĐẤT GIAO THÔNG	19088.0	44.74%
7	ĐẤT GIAO THÔNG	653.4	1.53%
<b>TỔNG CỘNG</b>		<b>42,660</b>	<b>100.00%</b>

STT	MẶT CÁT	TÊN TUYẾN	MẶT CÁT	LỘ GIỚI (M)	CHIỀU DÀI (M)	DIỆN TÍCH (M <sup>2</sup> )	GHI CHÚ
1	1-1	TUYẾN SỐ 7	3,0+7,5+3,0	13,5	228,0	3,078,0	ĐÁ ĐẦU TỰ MẶT BẰNG 3,0M
2	2-2	TUYẾN SỐ 12, 15	7,5	7,5	308,0	2,310,0	ĐÁ ĐẦU TỰ MẶT BẰNG 3,5M
3	3-3	TUYẾN SỐ 9, 10	7,5	7,5	275,0	2,062,5	ĐÁ ĐẦU TỰ MẶT BẰNG 3,5M, DÀI 209M
4	4-4	TUYẾN SỐ 13, 14	5,5	5,5	388,0	2,134,0	CHỪA ĐẦU TỰ
5	5-5	TUYẾN SỐ 16	10,0	10,0	89,0	890,0	ĐÁ ĐẦU TỰ MẶT BẰNG 4,8M
6	6-6	TUYẾN SỐ 8	3,0+7,5+3,0	13,5	188,0	2,538,0	ĐÁ ĐẦU TỰ MẶT BẰNG 3,0M

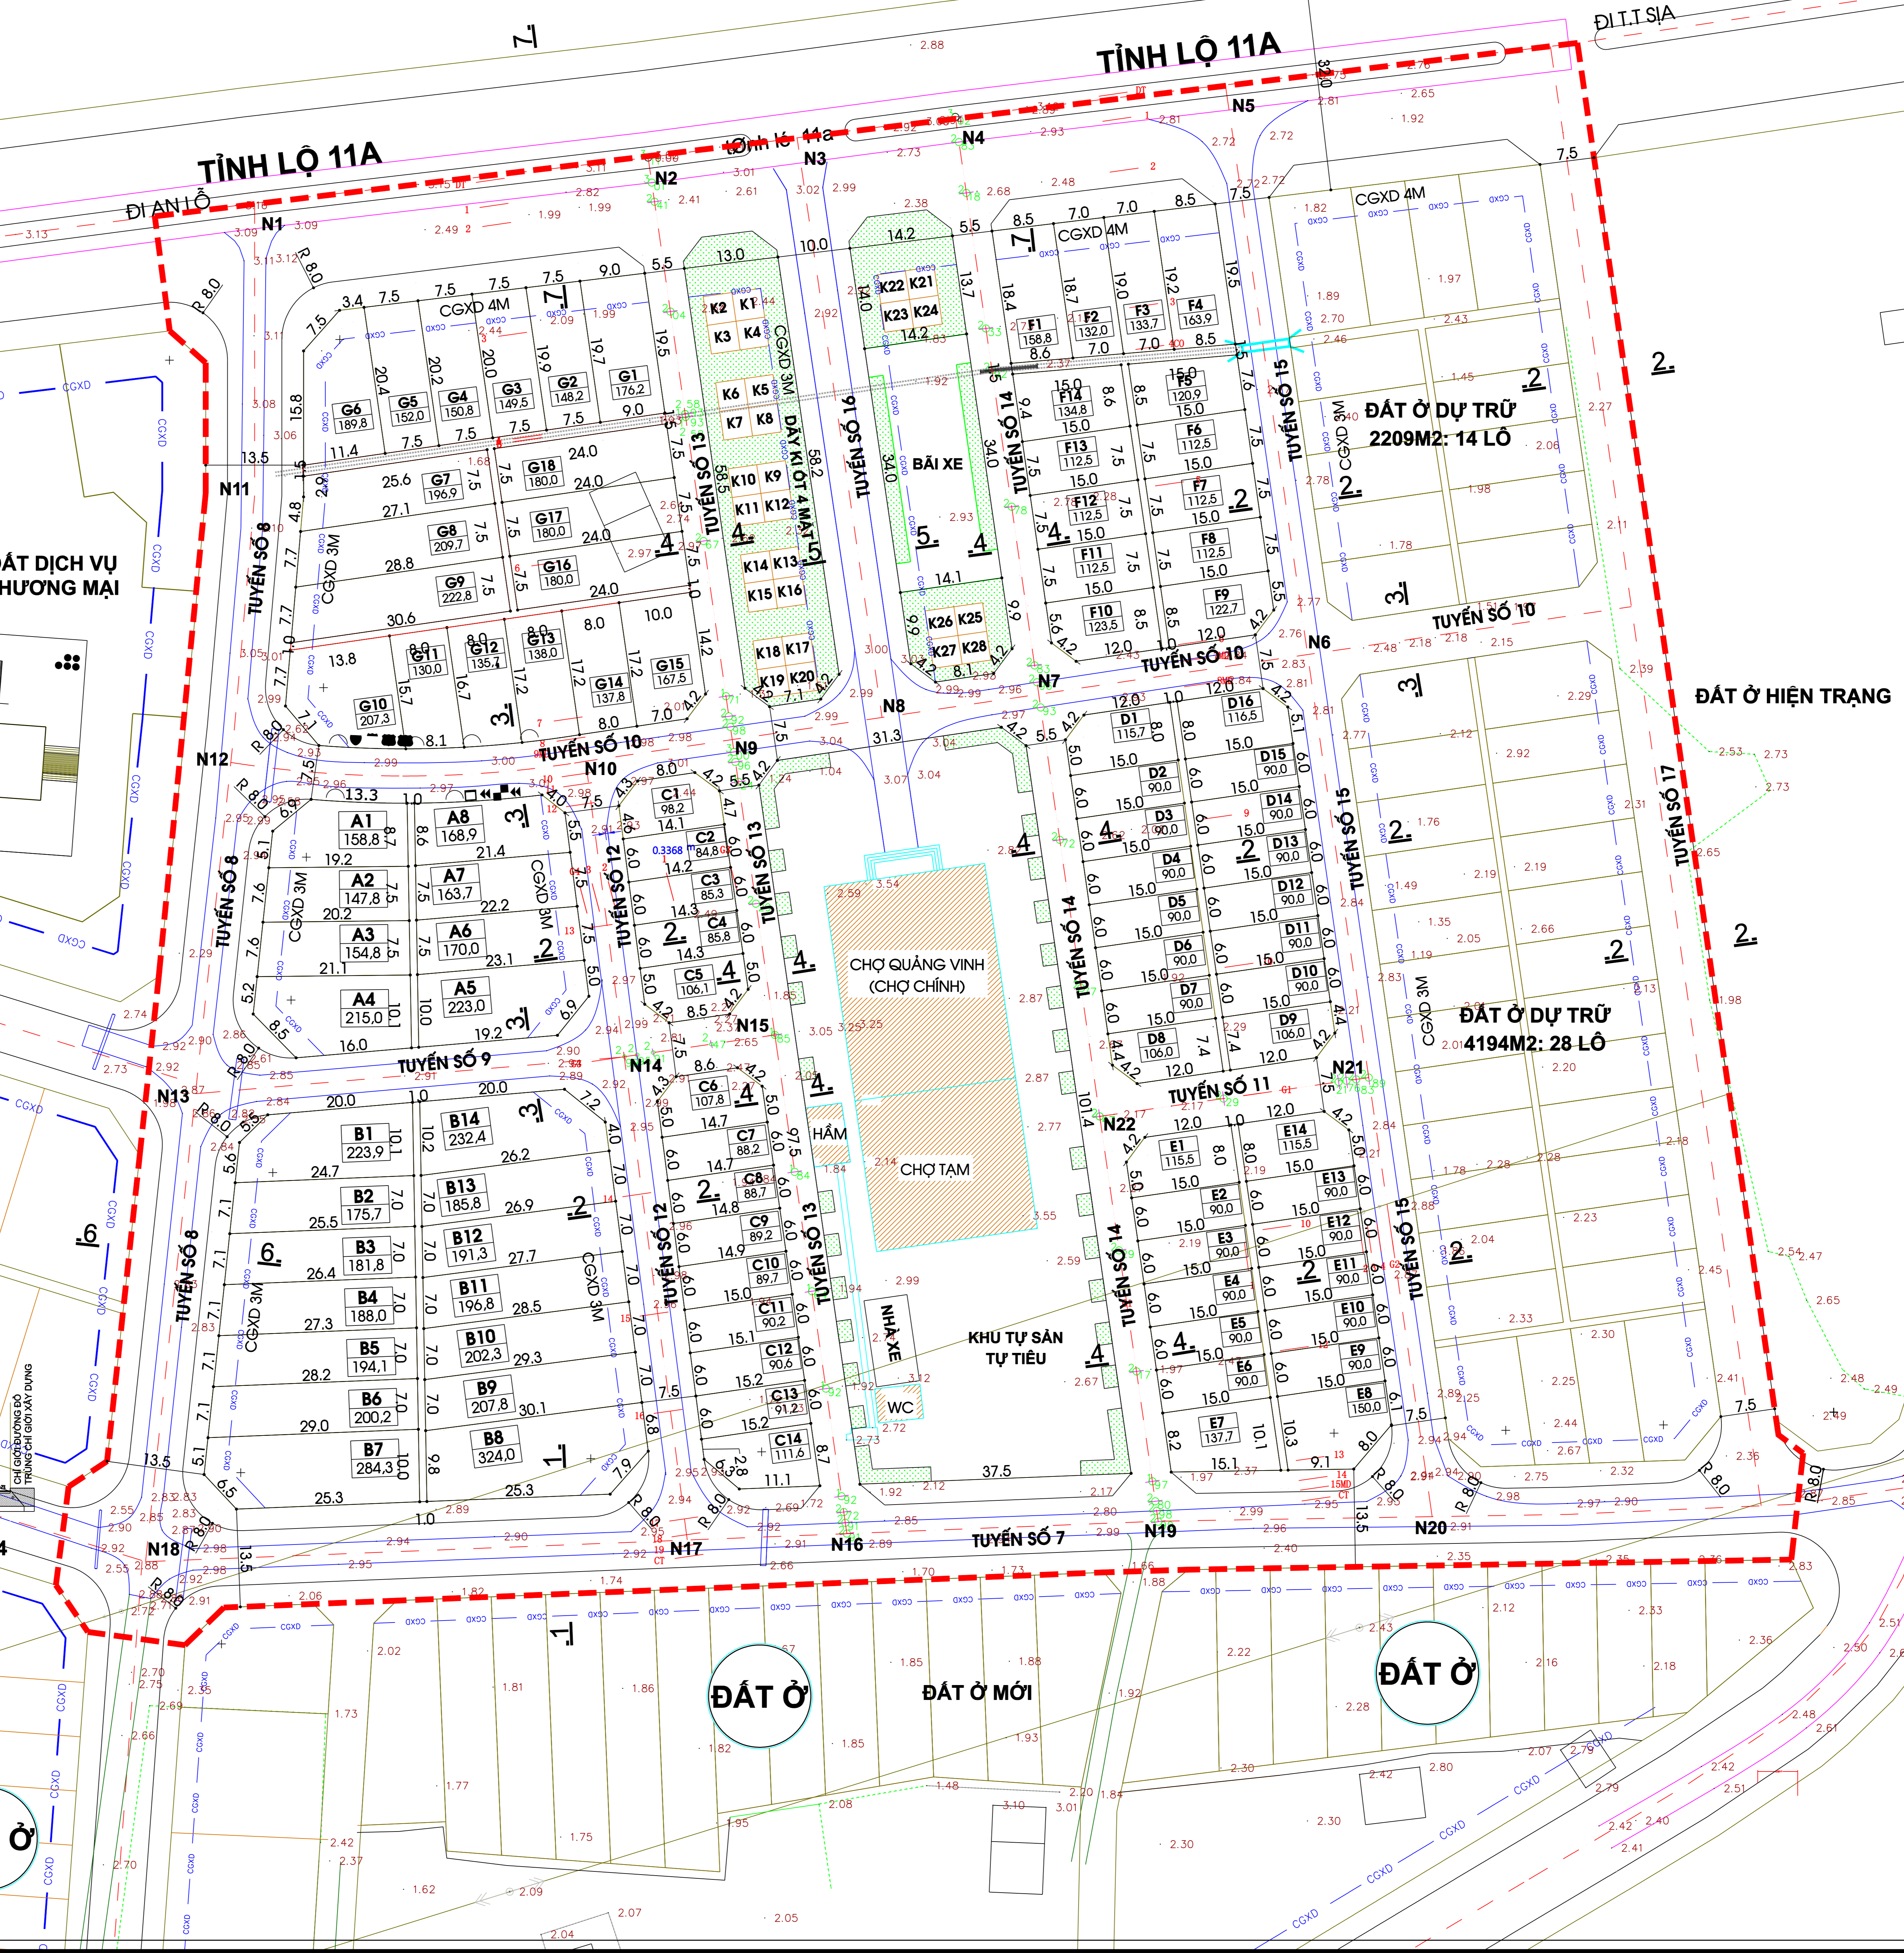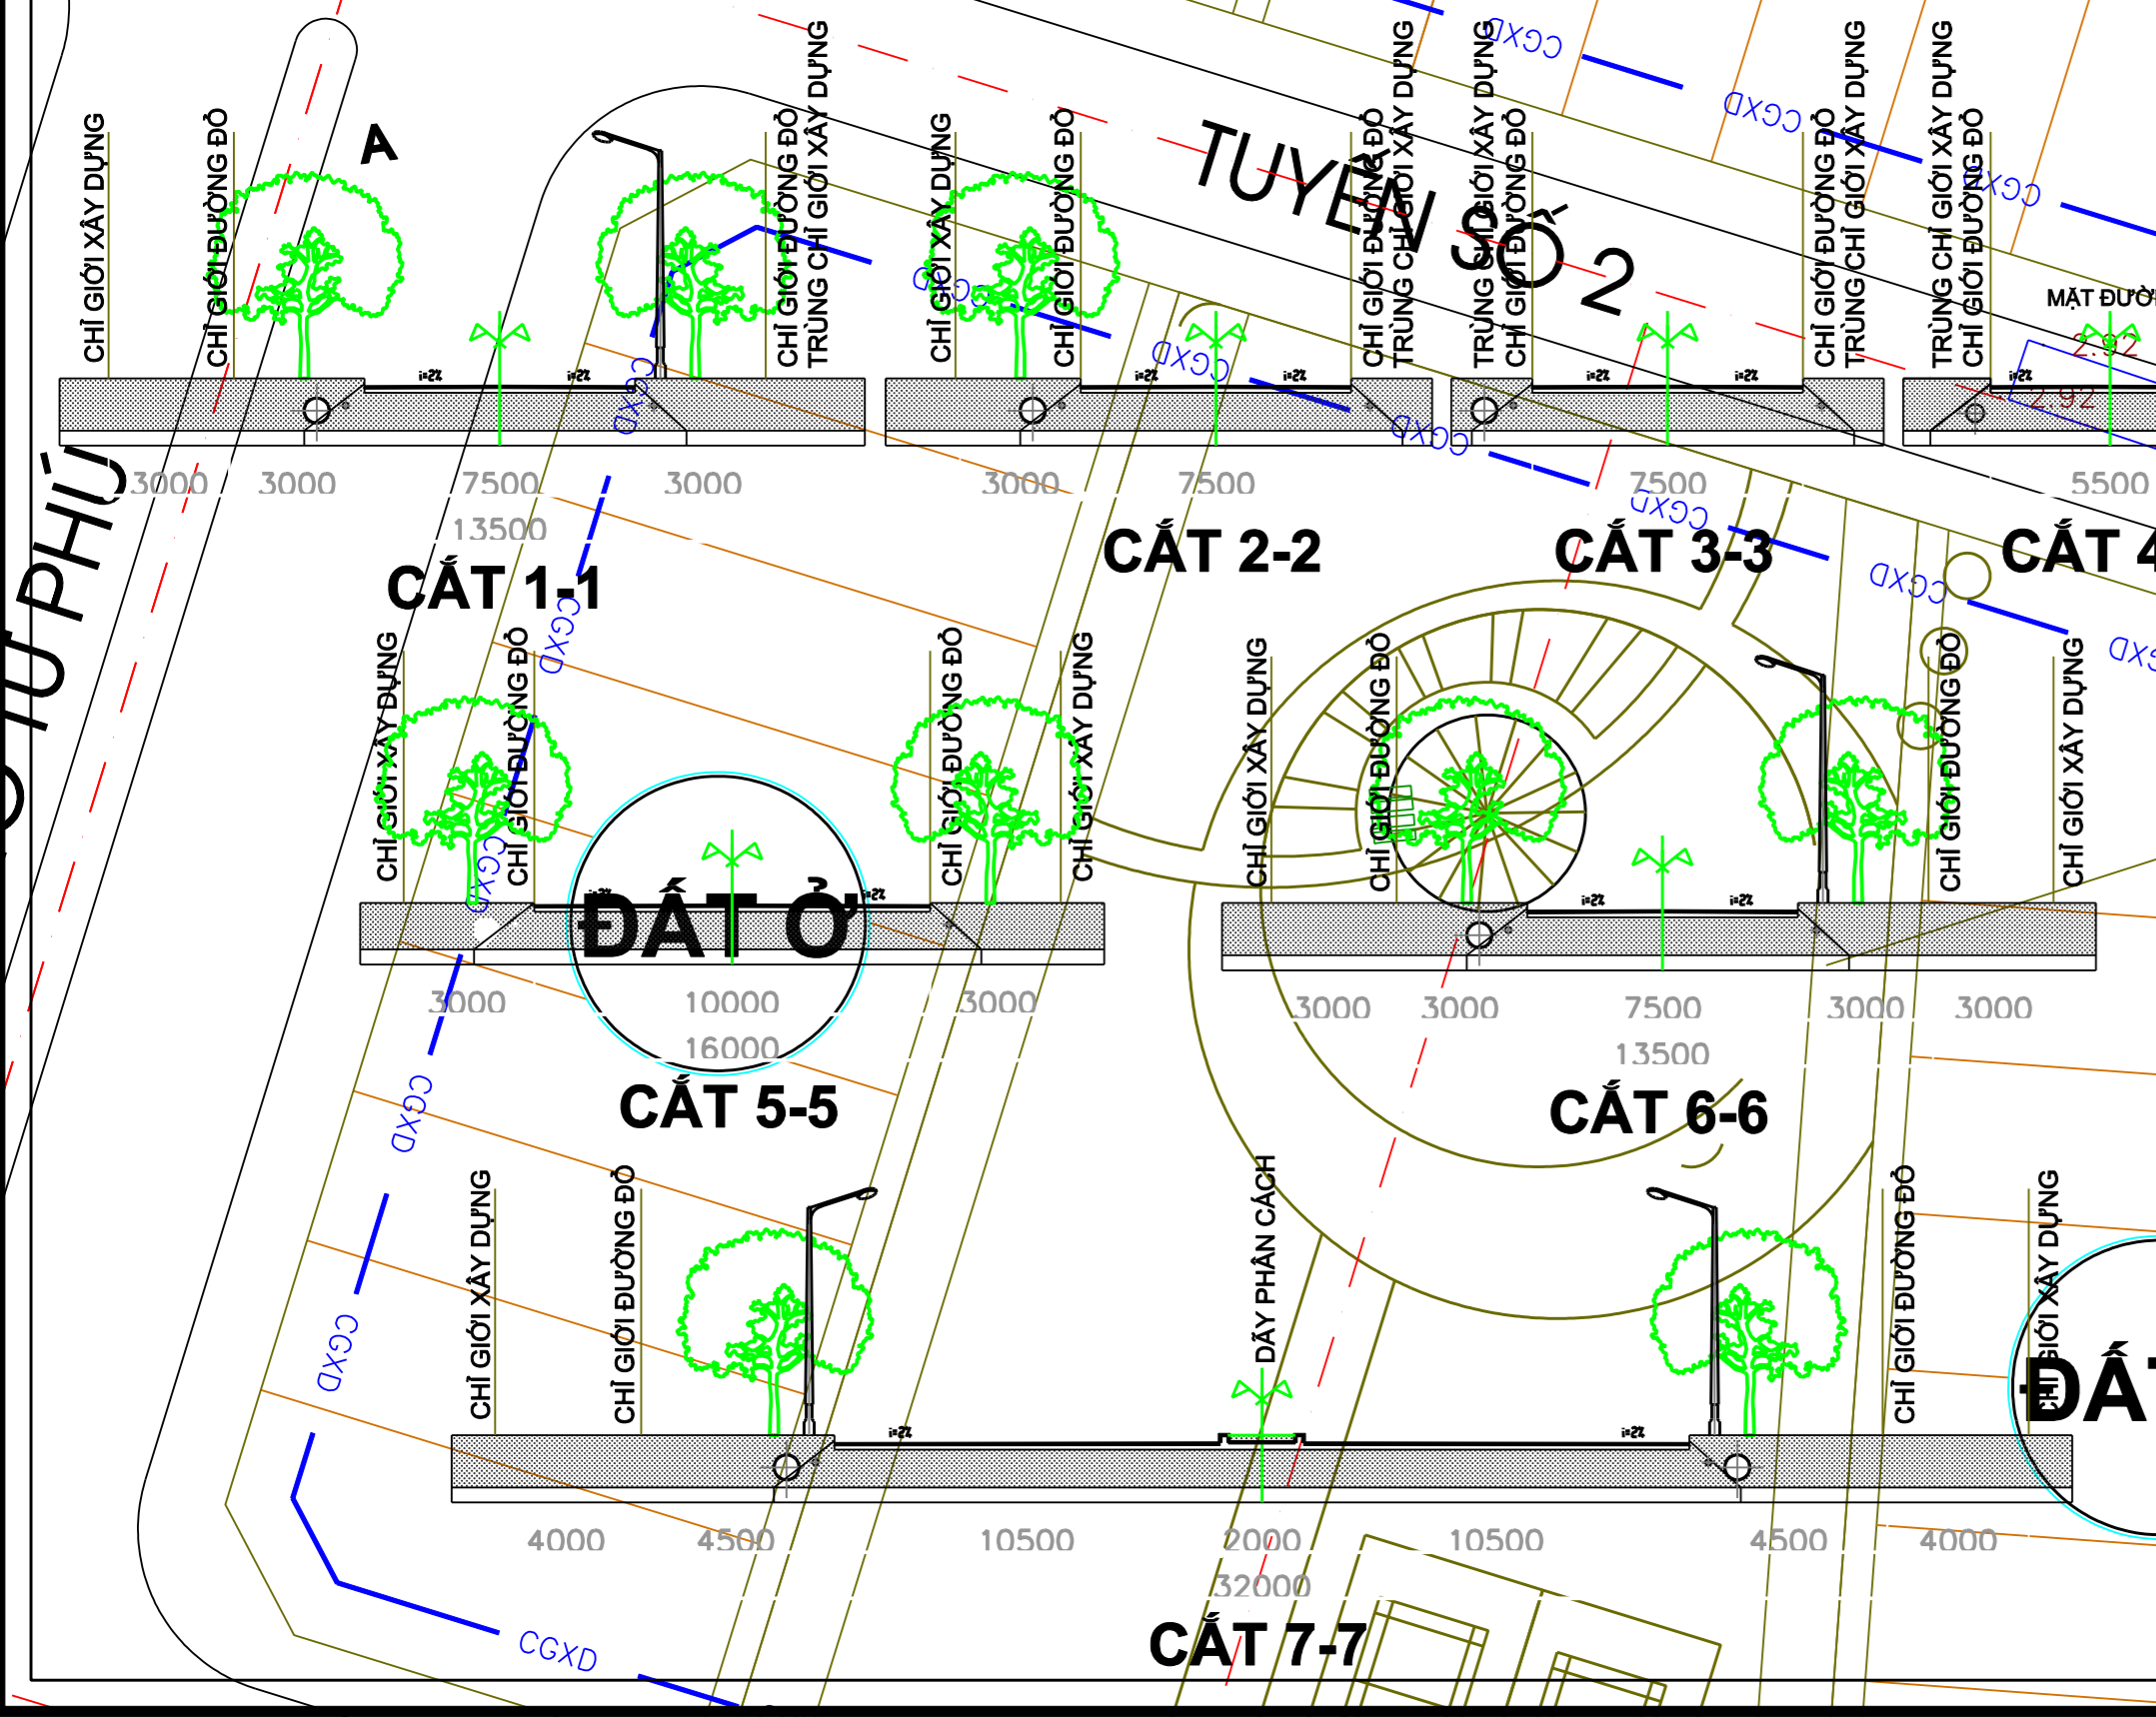

GHI CHÚ:

CƠ QUAN PHÊ DUYỆT:  
**ỦY BAN NHÂN DÂN HUYỆN QUẢNG ĐIỀN**

Kèm theo Quyết định số.....ngày.....tháng.....năm.....

CƠ QUAN THẨM ĐỊNH:  
**PHÒNG KINH TẾ VÀ HẠ TẦNG HUYỆN QUẢNG ĐIỀN**

Kèm theo Báo cáo thẩm định số.....ngày.....tháng.....năm.....

CHỦ ĐẦU TƯ:  
**ỦY BAN NHÂN DÂN XÃ QUẢNG VINH**

CÔNG TRÌNH:  
**ĐIỀU CHỈNH QUY HOẠCH CHI TIẾT XÂY DỰNG KHU THƯƠNG MẠI-DỊCH VỤ KẾT HỢP DÂN CƯ XÃ QUẢNG VINH-HUYỆN QUẢNG ĐIỀN-TỈNH THỪA THIÊN HUỆ**

TÊN BẢN VẼ:  
**BẢN ĐỒ CHI TIẾT PHÂN LÔ**

BV-QH02		THÁNG 08-2016
THIẾT KẾ	KTS. ĐĂNG XUÂN TIẾN	
CHỦ TRÌ	KTS. ĐĂNG XUÂN TIẾN	
Q.L.K.T	KTS. ĐĂNG XUÂN TIẾN	
GIÁM ĐỐC		

**BÙI THỊ NGỌC HOA**

**HUEXANH**  
CÔNG TY TNHH 1TV KIẾN TRÚC HUẾ XANH  
Email: huexanh01@gmail.com