

BẢN VẼ PHÂN LÔ


TỶ LỆ : 1/500

Tên công trình : Khu đất xen ghép Tân Thành

Địa điểm : Xã Quảng Công, huyện Quảng Điền, tỉnh Thừa Thiên Huế

Diện tích phân lô : 4447.2 m² (Bốn ngàn bốn trăm bốn mươi bảy phẩy hai mét vuông)

(Kèm theo quyết định số/QĐ-UBND ngày...../...../201.....của UBND huyện Quảng Điền)

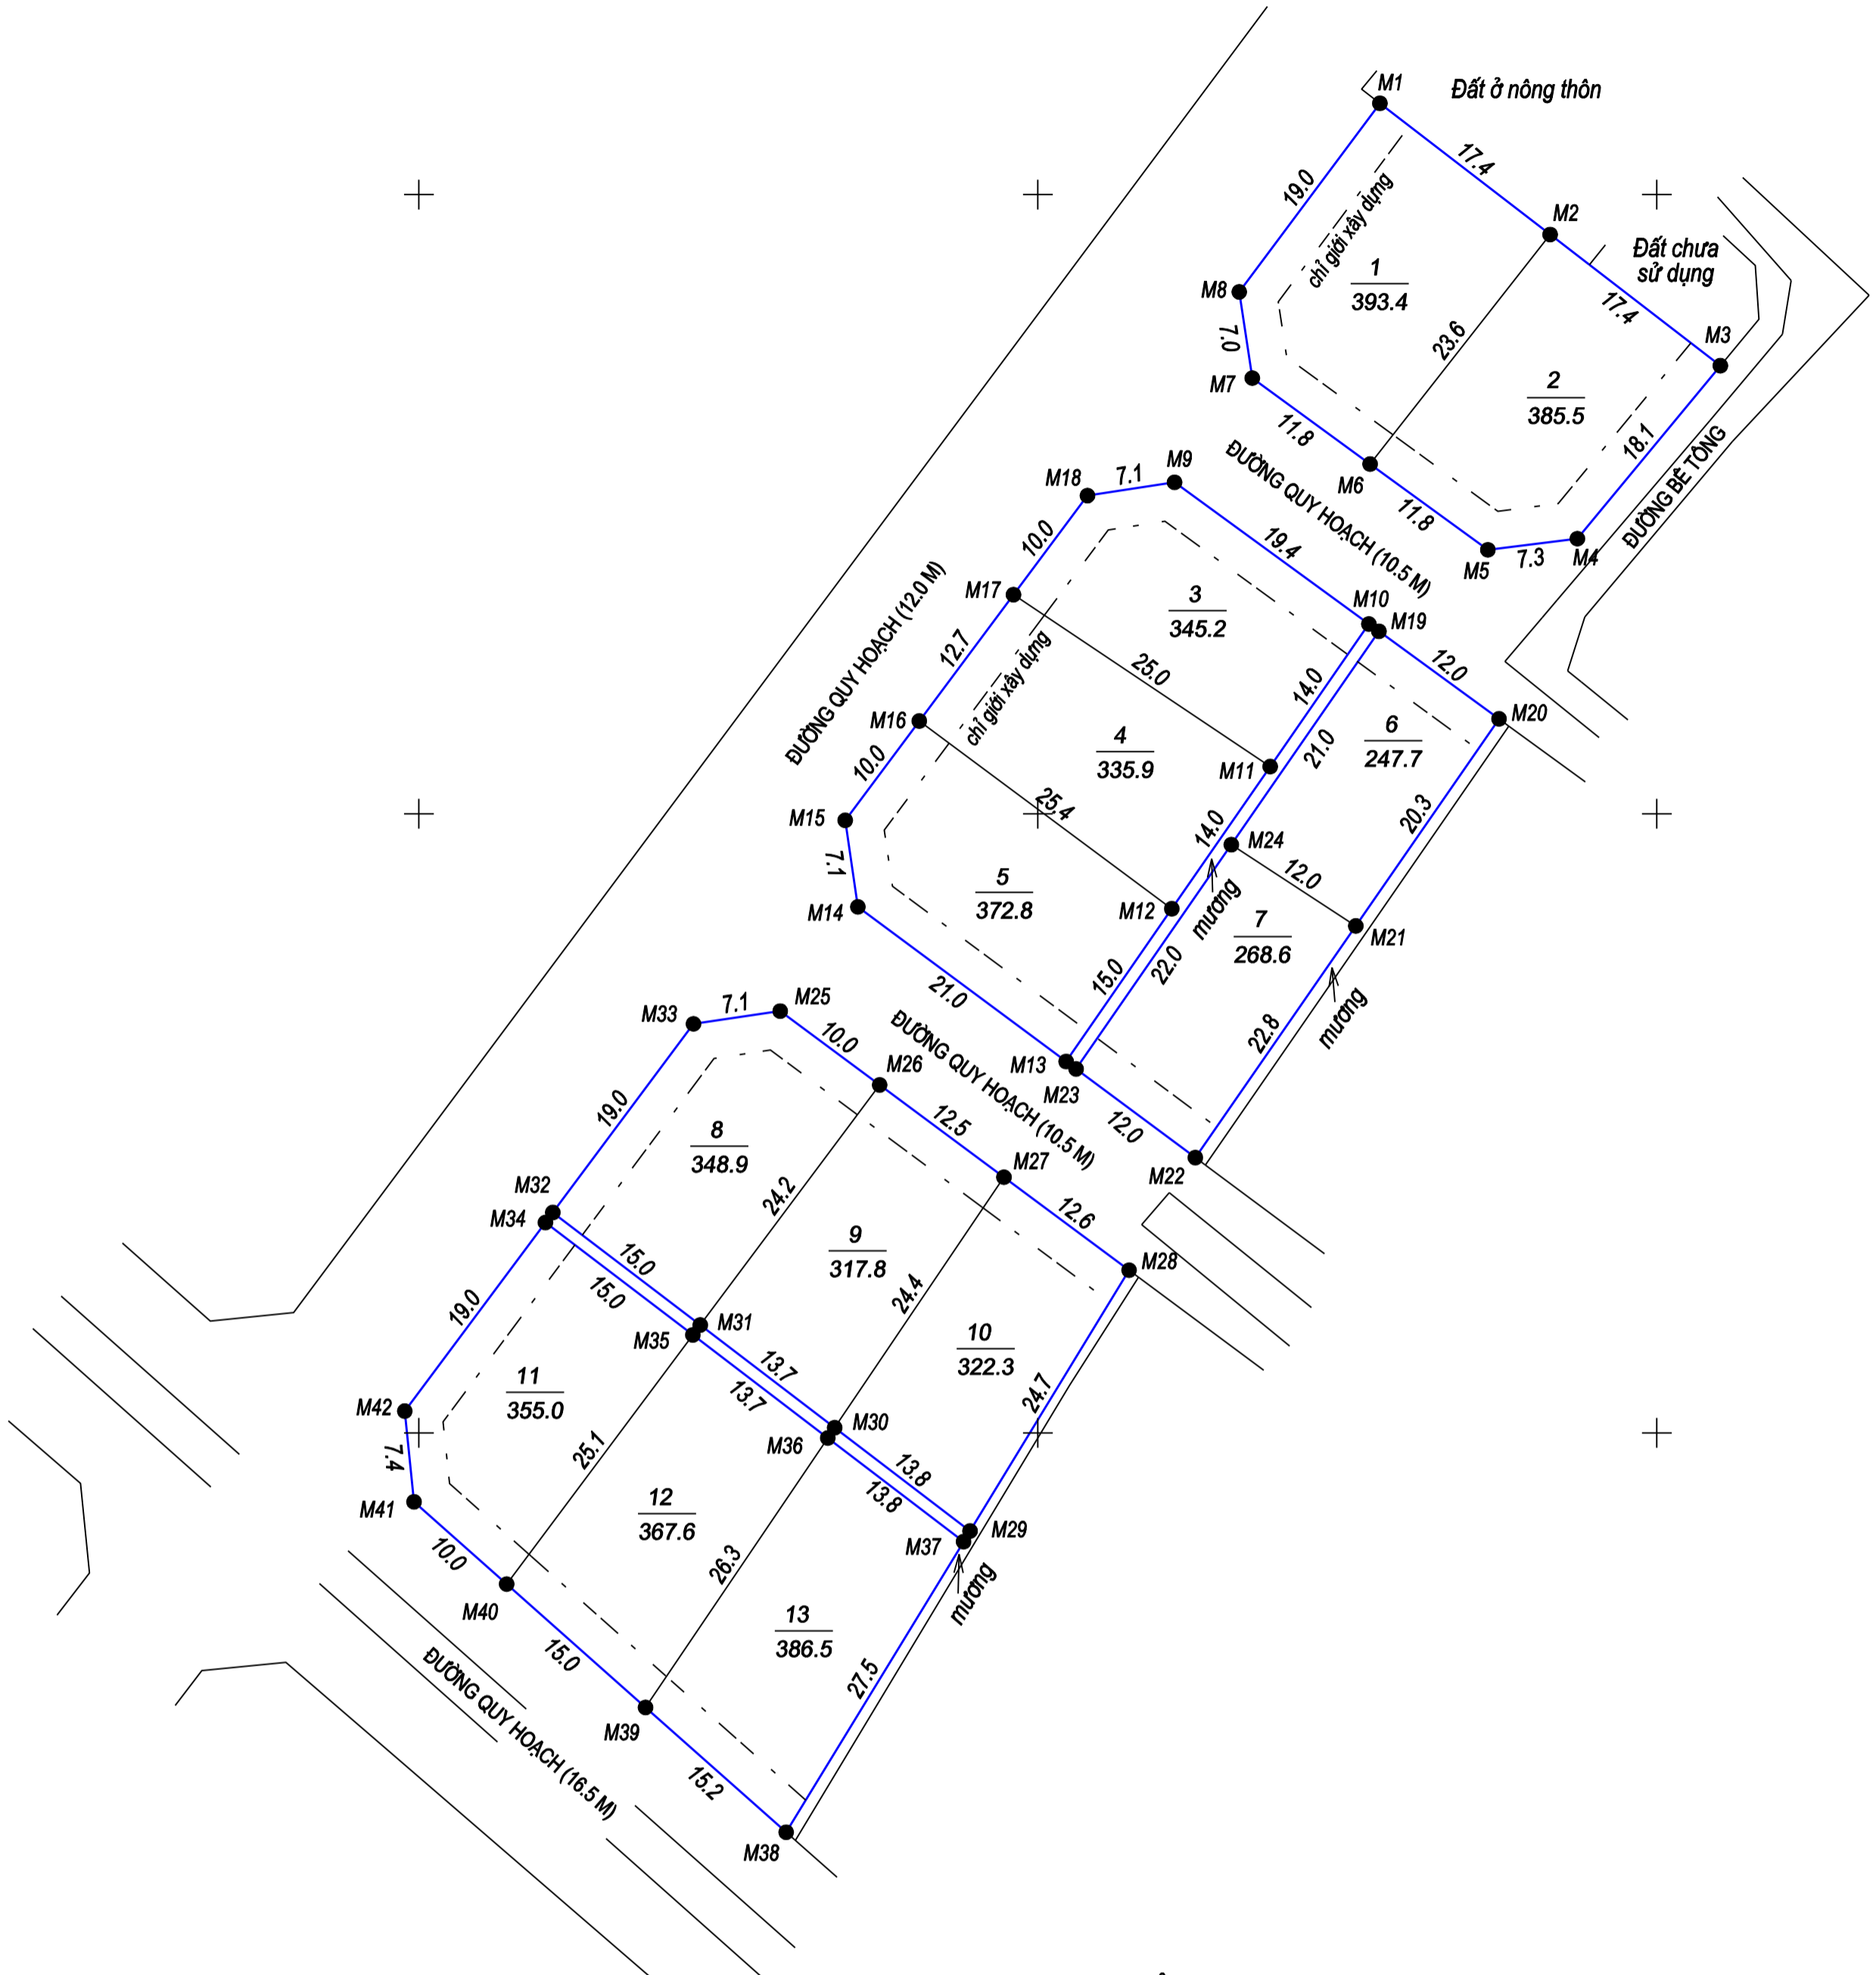

TỌA ĐỘ CÁC MỐC RANH GIỚI
HỆ TỌA ĐỘ VN-2000

TÊN MỐC	TỌA ĐỘ X(M)	TỌA ĐỘ Y(M)	TÊN MỐC	TỌA ĐỘ X(M)	TỌA ĐỘ Y(M)
M1	1837557.37	558827.63	M22	1837472.23	558812.72
M2	1837546.77	558841.38	M23	1837479.39	558803.09
M3	1837536.18	558855.13	M24	1837497.50	558815.63
M4	1837522.21	558843.58	M25	1837484.06	558779.19
M5	1837521.31	558836.35	M26	1837478.10	558787.22
M6	1837528.24	558826.84	M27	1837470.65	558797.26
M7	1837535.18	558817.32	M28	1837463.14	558807.37
M8	1837542.14	558816.27	M29	1837442.08	558794.52
M9	1837526.76	558811.04	M30	1837450.42	558783.59
M10	1837515.32	558826.74	M31	1837458.71	558772.73
M11	1837503.81	558818.77	M32	1837467.80	558760.82
M12	1837492.33	558810.82	M33	1837483.03	558772.18
M13	1837479.99	558802.29	M34	1837466.99	558760.22
M14	1837492.48	558785.46	M35	1837457.91	558772.13
M15	1837499.47	558784.44	M36	1837449.59	558783.03
M16	1837507.49	558790.42	M37	1837441.22	558794.00
M17	1837517.69	558798.03	M38	1837417.75	558779.67
M18	1837525.69	558804.01	M39	1837427.83	558768.31
M19	1837514.73	558827.55	M40	1837437.79	558757.09
M20	1837507.66	558837.25	M41	1837444.43	558749.61
M21	1837490.94	558825.68	M42	1837451.76	558748.86

TỔNG HỢP DIỆN TÍCH

* Diện tích phân lô : 4447.2 m²
 Trong đó :
 - Đất chưa sử dụng (BCS) : 4399.9 m²
 - Đất nghĩa địa (NTD) : 47.3 m²

GHI CHÚ

—+— Ranh giới khu đất phân lô
 ● Mốc ranh giới khu đất phân lô
 - Khu đất thuộc từ BĐDC số 10 xã Quảng Công

TRUNG TÂM KỸ THUẬT TÀI NGUYÊN VÀ MÔI TRƯỜNG		ỦY BAN NHÂN DÂN XÃ QUẢNG CÔNG		TRUNG TÂM PHÁT TRIỂN QUỸ ĐẤT H. QUẢNG ĐIỂN	
Ngày / / 2017	Ngày / / 2017	Ngày / / 2017	Ngày / / 2017	Ngày / / 2017	Ngày / / 2017
NGƯỜI ĐO		GIÁM ĐỐC		CHỦ TỊCH	
Nguyễn Thiện					
PHÒNG KINH TẾ HẠ TẦNG HUYỆN QUẢNG ĐIỂN		PHÒNG TÀI NGUYÊN VÀ MÔI TRƯỜNG HUYỆN QUẢNG ĐIỂN		ỦY BAN NHÂN DÂN HUYỆN QUẢNG ĐIỂN	
Ngày / / 2017	Ngày / / 2017	Ngày / / 2017	Ngày / / 2017	Ngày / / 2017	Ngày / / 2017
TRƯỞNG PHÒNG		TRƯỞNG PHÒNG		CHỦ TỊCH	