

BẢN VẼ PHÂN LÔ


TỶ LỆ : 1/1000

TÊN CÔNG TRÌNH : KHU ĐẤT XEN GHÉP

Địa điểm khu đất : Thôn 2, xã Quảng Ngạn, huyện Quảng Điền, tỉnh Thừa Thiên Huế

Diện tích phân : 3214.0 m² (Ba nghìn hai trăm mười bốn mét vuông)

(Kèm theo quyết định số/ QĐ - UBND ngày.....tháng.....năm 20.... của UBND huyện Quảng Điền)

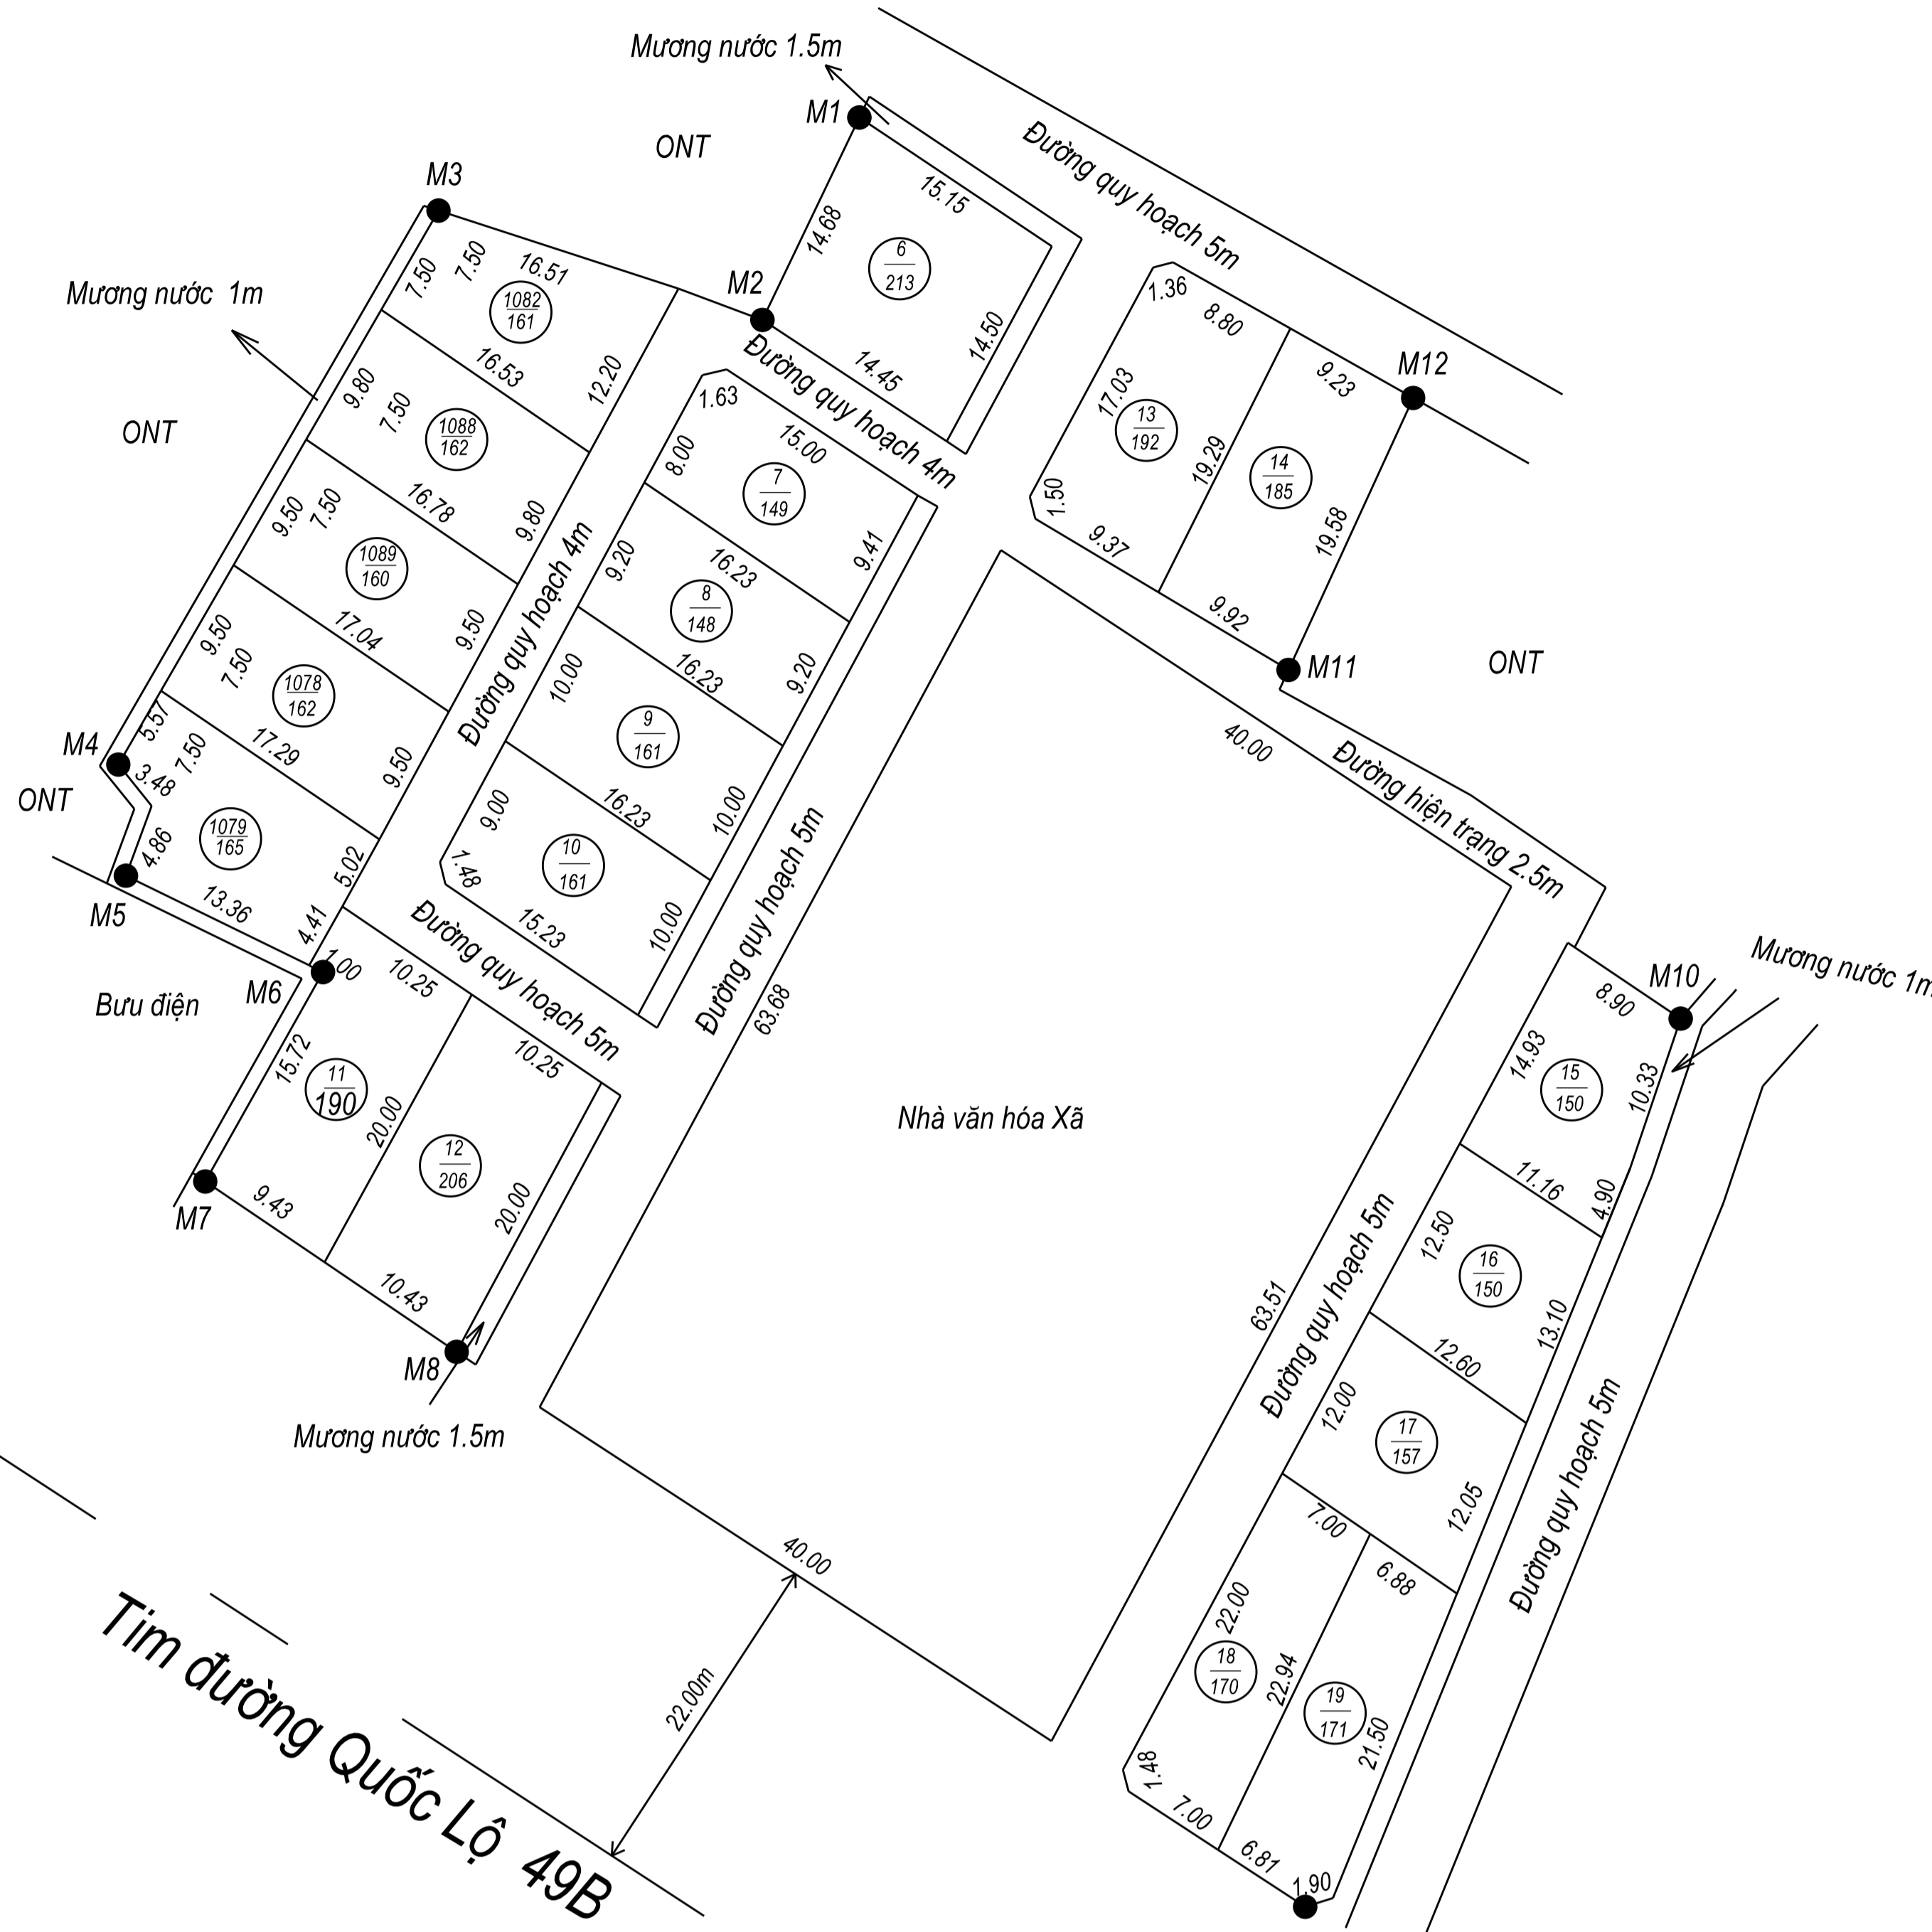

1839
700

1839
700

600

600

GHI CHÚ

- Tổng diện tích phân lô : 3214.0 m²

— Ranh giới khu đất phân lô

● Mốc ranh giới phân lô

01 ← Số thứ tự lô đất

161 ← Diện tích lô đất (m²)

- Tổng số thửa: 19 thửa

- Khu đất thuộc thửa 354, 400, 401, 445 tờ bản đồ số 09 và thửa 49, 50, 51, 52, 53, 76, 79, 82, 105 tờ bản đồ số 10 đo vẽ năm 2008 có chính lý theo hiện trạng năm 2016

TOẠ ĐỘ CÁC MỐC RANH GIỚI

STT	HỆ TOẠ ĐỘ VN 2000	
	X	Y
M1	1839714.62	554016.35
M2	1839701.38	554010.01
M3	1839708.54	553988.81
M4	1839672.29	553967.86
M5	1839665.02	553968.35
M6	1839658.71	553981.25

TOẠ ĐỘ CÁC MỐC RANH GIỚI

STT	HỆ TOẠ ĐỘ VN 2000	
	X	Y
M7	1839645.01	553973.55
M8	1839633.86	553990.00
M9	1839597.55	554045.52
M10	1839655.66	554070.09
M11	1839678.48	554044.43
M12	1839696.28	554052.59

500

500

VĂN PHÒNG ĐĂNG KÝ ĐẤT ĐAI TỈNH THỪA THIÊN HUẾ

ỦY BAN NHÂN DÂN XÃ QUẢNG NGẠN

Người đo	Họ tên: Cao Ngọc Tuấn	Ngày: / / 2017	Chữ ký	CHI NHÁNH VĂN PHÒNG ĐĂNG KÝ ĐẤT ĐAI HUYỆN QUẢNG ĐIỀN Ngày thángnăm 2017 GIÁM ĐỐC	Ngày thángnăm 2017 GIÁM ĐỐC	Ngày thángnăm 2017 CHỦ TỊCH
Người vẽ	Họ tên: Dương Vĩnh Phước	Ngày: / / 2017				
Người KT	Họ tên: Đặng Ngọc Hoàng Nhân	Ngày: / / 2017				

TRUNG TÂM PHÁT TRIỂN QUỸ ĐẤT
HUYỆN QUẢNG ĐIỀN

PHÒNG KINH TẾ - HẠ TẦNG
HUYỆN QUẢNG ĐIỀN

PHÒNG TÀI NGUYÊN VÀ MÔI TRƯỜNG
HUYỆN QUẢNG ĐIỀN

ỦY BAN NHÂN DÂN HUYỆN QUẢNG ĐIỀN

Ngày thángnăm 2017
GIÁM ĐỐC

Ngày thángnăm 2017
TRƯỞNG PHÒNG

Ngày thángnăm 2017
TRƯỞNG PHÒNG

Ngày thángnăm 2017
CHỦ TỊCH

1839
400

1839
400