

BẢN ĐỒ ĐỊA CHÍNH KHU ĐẤT

TỶ LỆ : 1/1000


Tên công trình : THU HỒI ĐẤT XÂY DỰNG SÂN BÓNG ĐÁ XÃ QUẢNG THỌ

Địa điểm khu đất: Thôn La Vân Thượng, xã Quảng Thọ, huyện Quảng Điền, tỉnh Thừa Thiên Huế.

Diện tích khu đất xin giao (thuê) : 2085,4 m² (Hai nghìn không trăm tám mươi lăm phẩy bốn mét vuông)

Đơn vị xin giao đất (thuê) : TRUNG TÂM PHÁT TRIỂN QUỸ ĐẤT HUYỆN QUẢNG ĐIỀN

(Kèm theo quyết định số/ QĐ - UBND ngày.....tháng.....năm 20.... của UBND tỉnh Thừa Thiên - Huế)

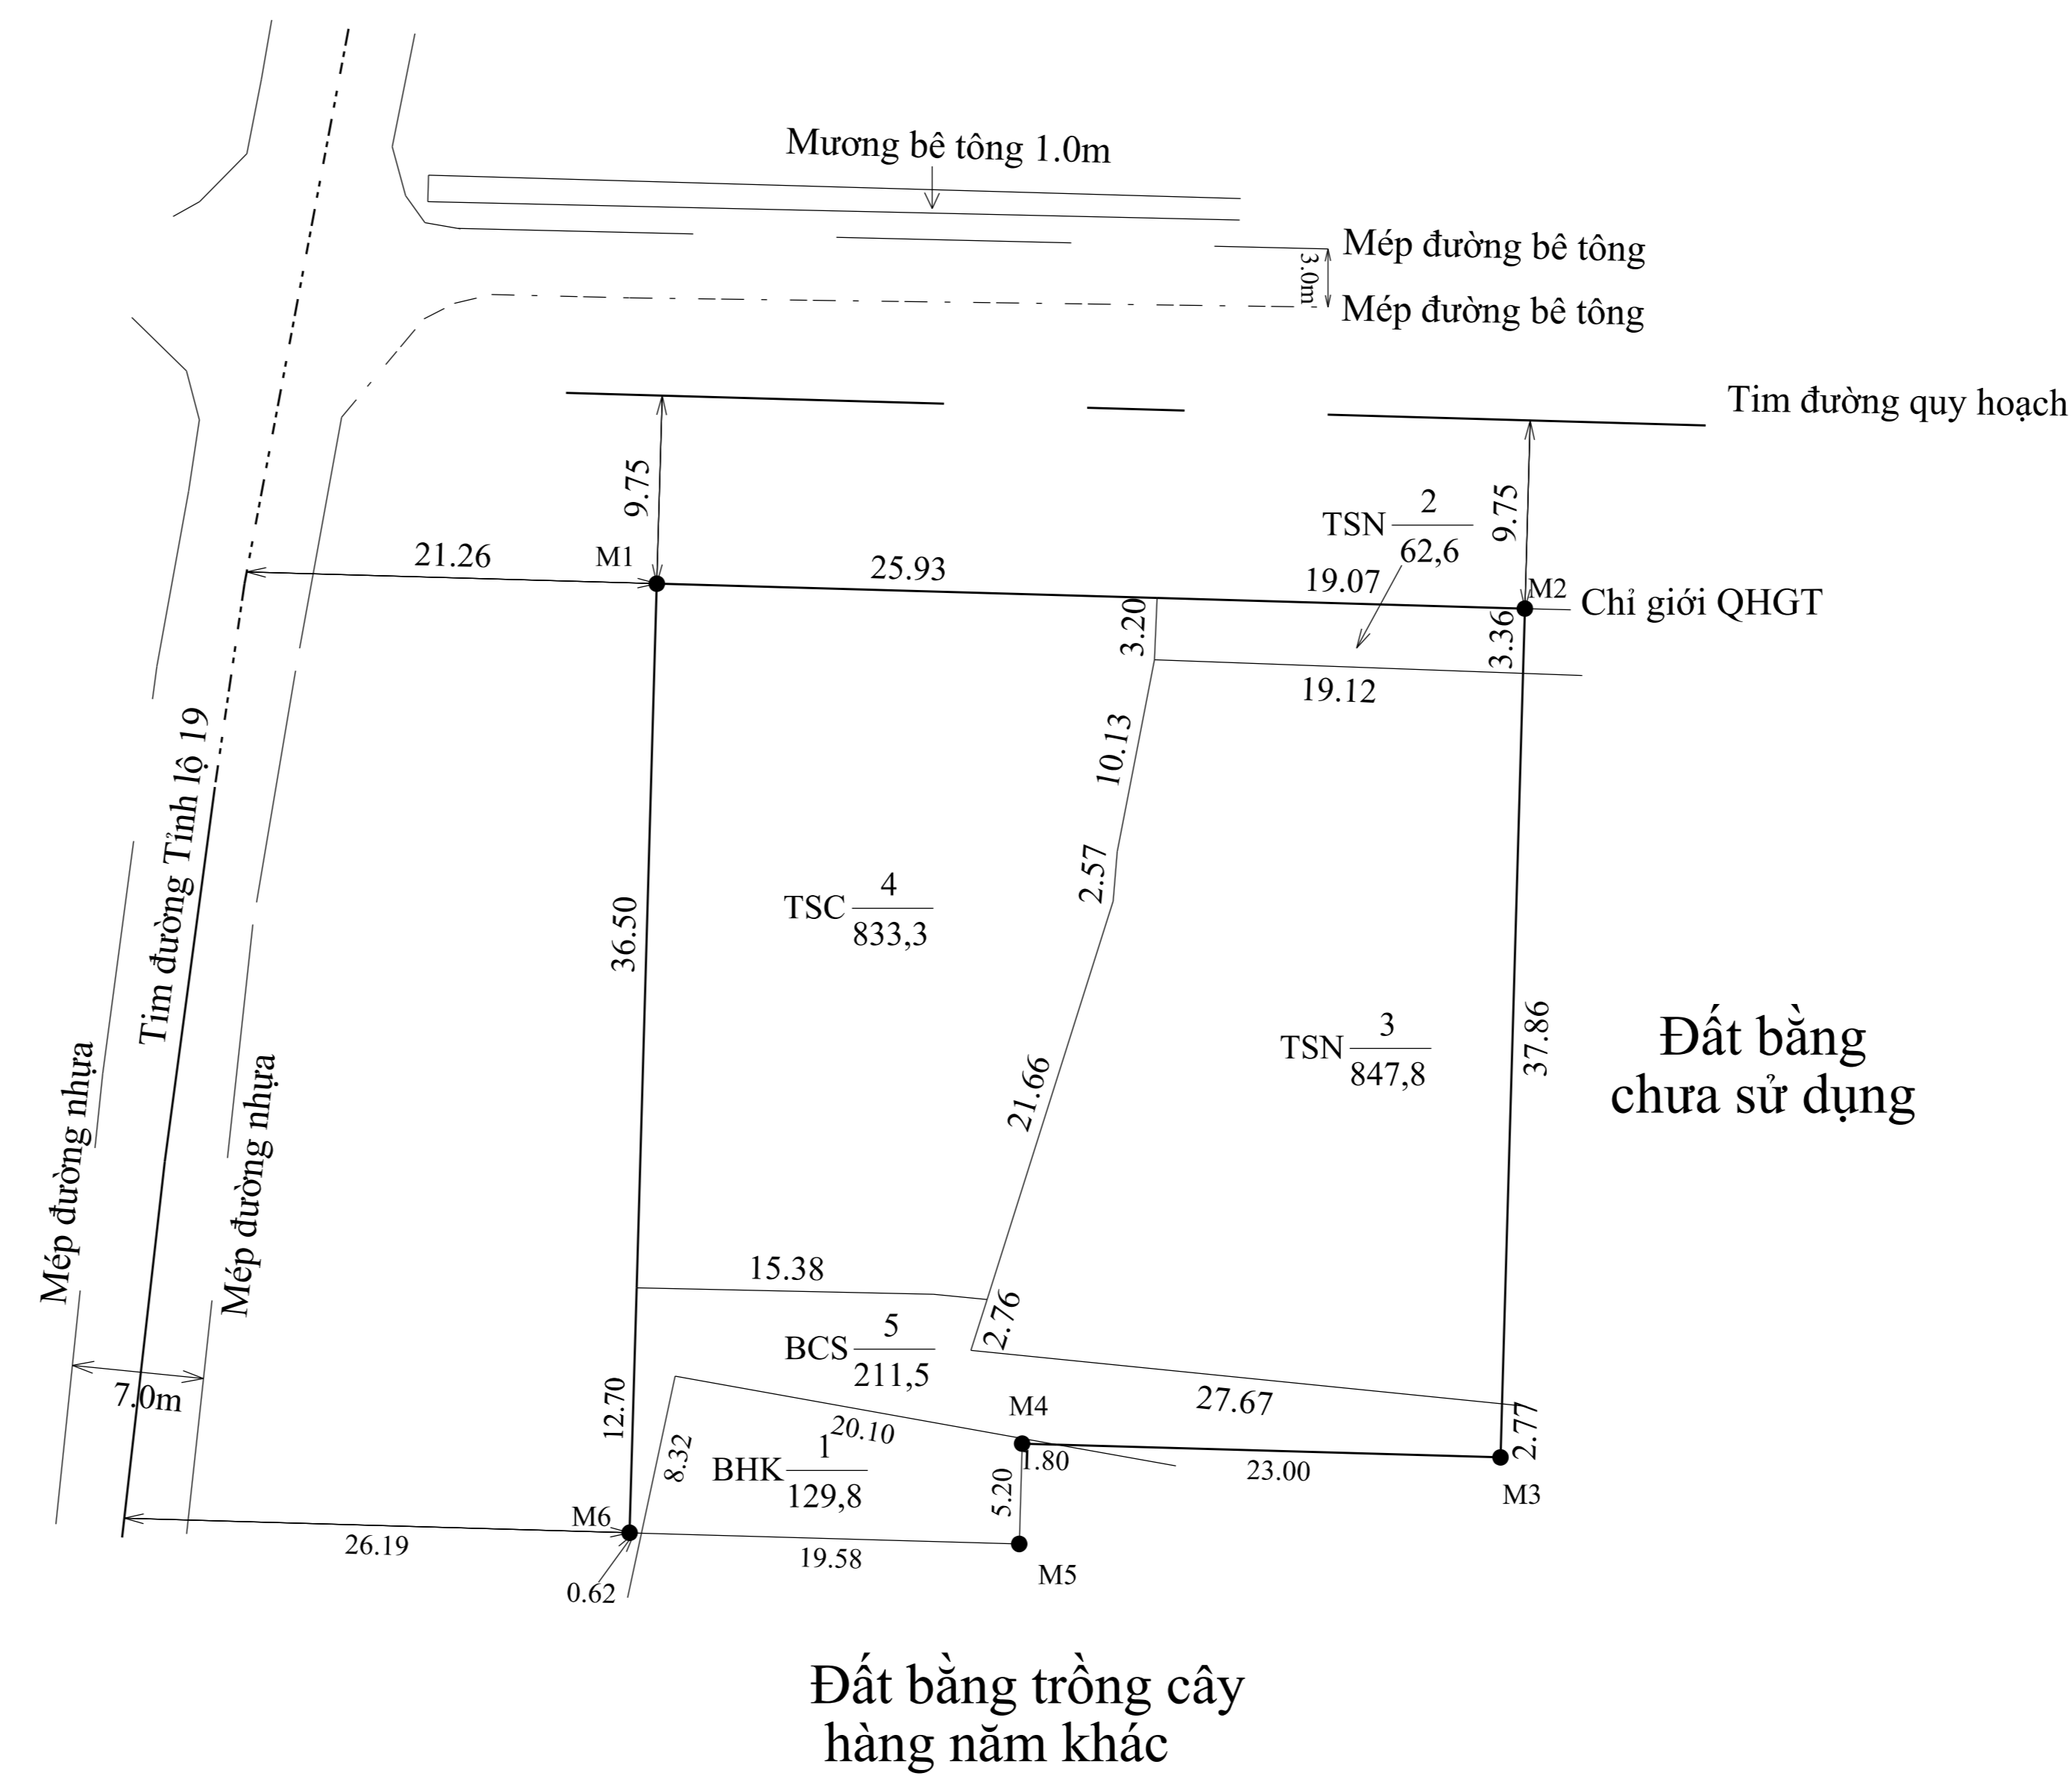

BẢNG TỔNG HỢP DIỆN TÍCH

- Tổng diện tích khu đất :	2085,4 m ²
- Diện tích khu đất thu hồi :	2085,4 m ²
Trong đó: + Đất nuôi trồng thủy sản	910,8 m ²
+ Đất cơ quan nhà nước	833,3 m ²
+ Đất bằng chưa sử dụng	211,5 m ²
+ Đất bằng trồng cây hàng năm khác	129,8 m ²

GHI CHÚ :

- Ranh giới thu hồi đất
- Mốc giới khu đất
- Khu đất thuộc thửa 500, 522, 523, 524, 118, tờ bản đồ số 11 đo vẽ năm 2019, đo đạc chính lý năm 2022

TOẠ ĐỘ CÁC MỐC RANH GIỚI

STT	HỆ TOẠ ĐỘ VN 2000	
	X	Y
M1	1828844.11	555930.80
M2	1828842.82	555975.78
M3	1828798.84	555974.52
M4	1828799.55	555949.73
M5	1828794.35	555949.58
M6	1828794.93	555929.39

VĂN PHÒNG ĐĂNG KÝ ĐẤT ĐAI TỈNH THỪA THIÊN HUẾ

UBND XÃ QUẢNG THỌ

SỞ TÀI NGUYÊN VÀ MÔI TRƯỜNG TỈNH THỪA THIÊN HUẾ

CHI NHÁNH VĂN PHÒNG ĐĂNG KÝ ĐẤT ĐAI HUYỆN QUẢNG ĐIỀN

Ngày tháng năm 2022

Ngày tháng năm 2022

Ngày tháng năm 2022

KT. GIÁM ĐỐC
PHÓ GIÁM ĐỐC

CHỦ TỊCH

GIÁM ĐỐC

Ngày tháng năm 2022

Ngày tháng năm 2022

Người thực hiện

KT. GIÁM ĐỐC

Người đo

Người vẽ

PHÓ GIÁM ĐỐC

Nguyễn Thanh Tân

Phan Năm

Nguyễn Ngọc Quốc