

BẢN VẼ PHÂN LÔ


TỈ LỆ 1:500

Tên công trình : Điểm dân cư xen ghép tổ dân phố Giang Đông

Địa điểm : Thị trấn Sịa, huyện Quảng Điền, tỉnh Thừa Thiên Huế

Diện tích phân lô : 1224.0 m² (Một nghìn hai trăm hai mươi bốn mét vuông)

(Kèm theo quyết định sốQĐ-UBND ngày...../...../202..... của UBND huyện Quảng Điền)

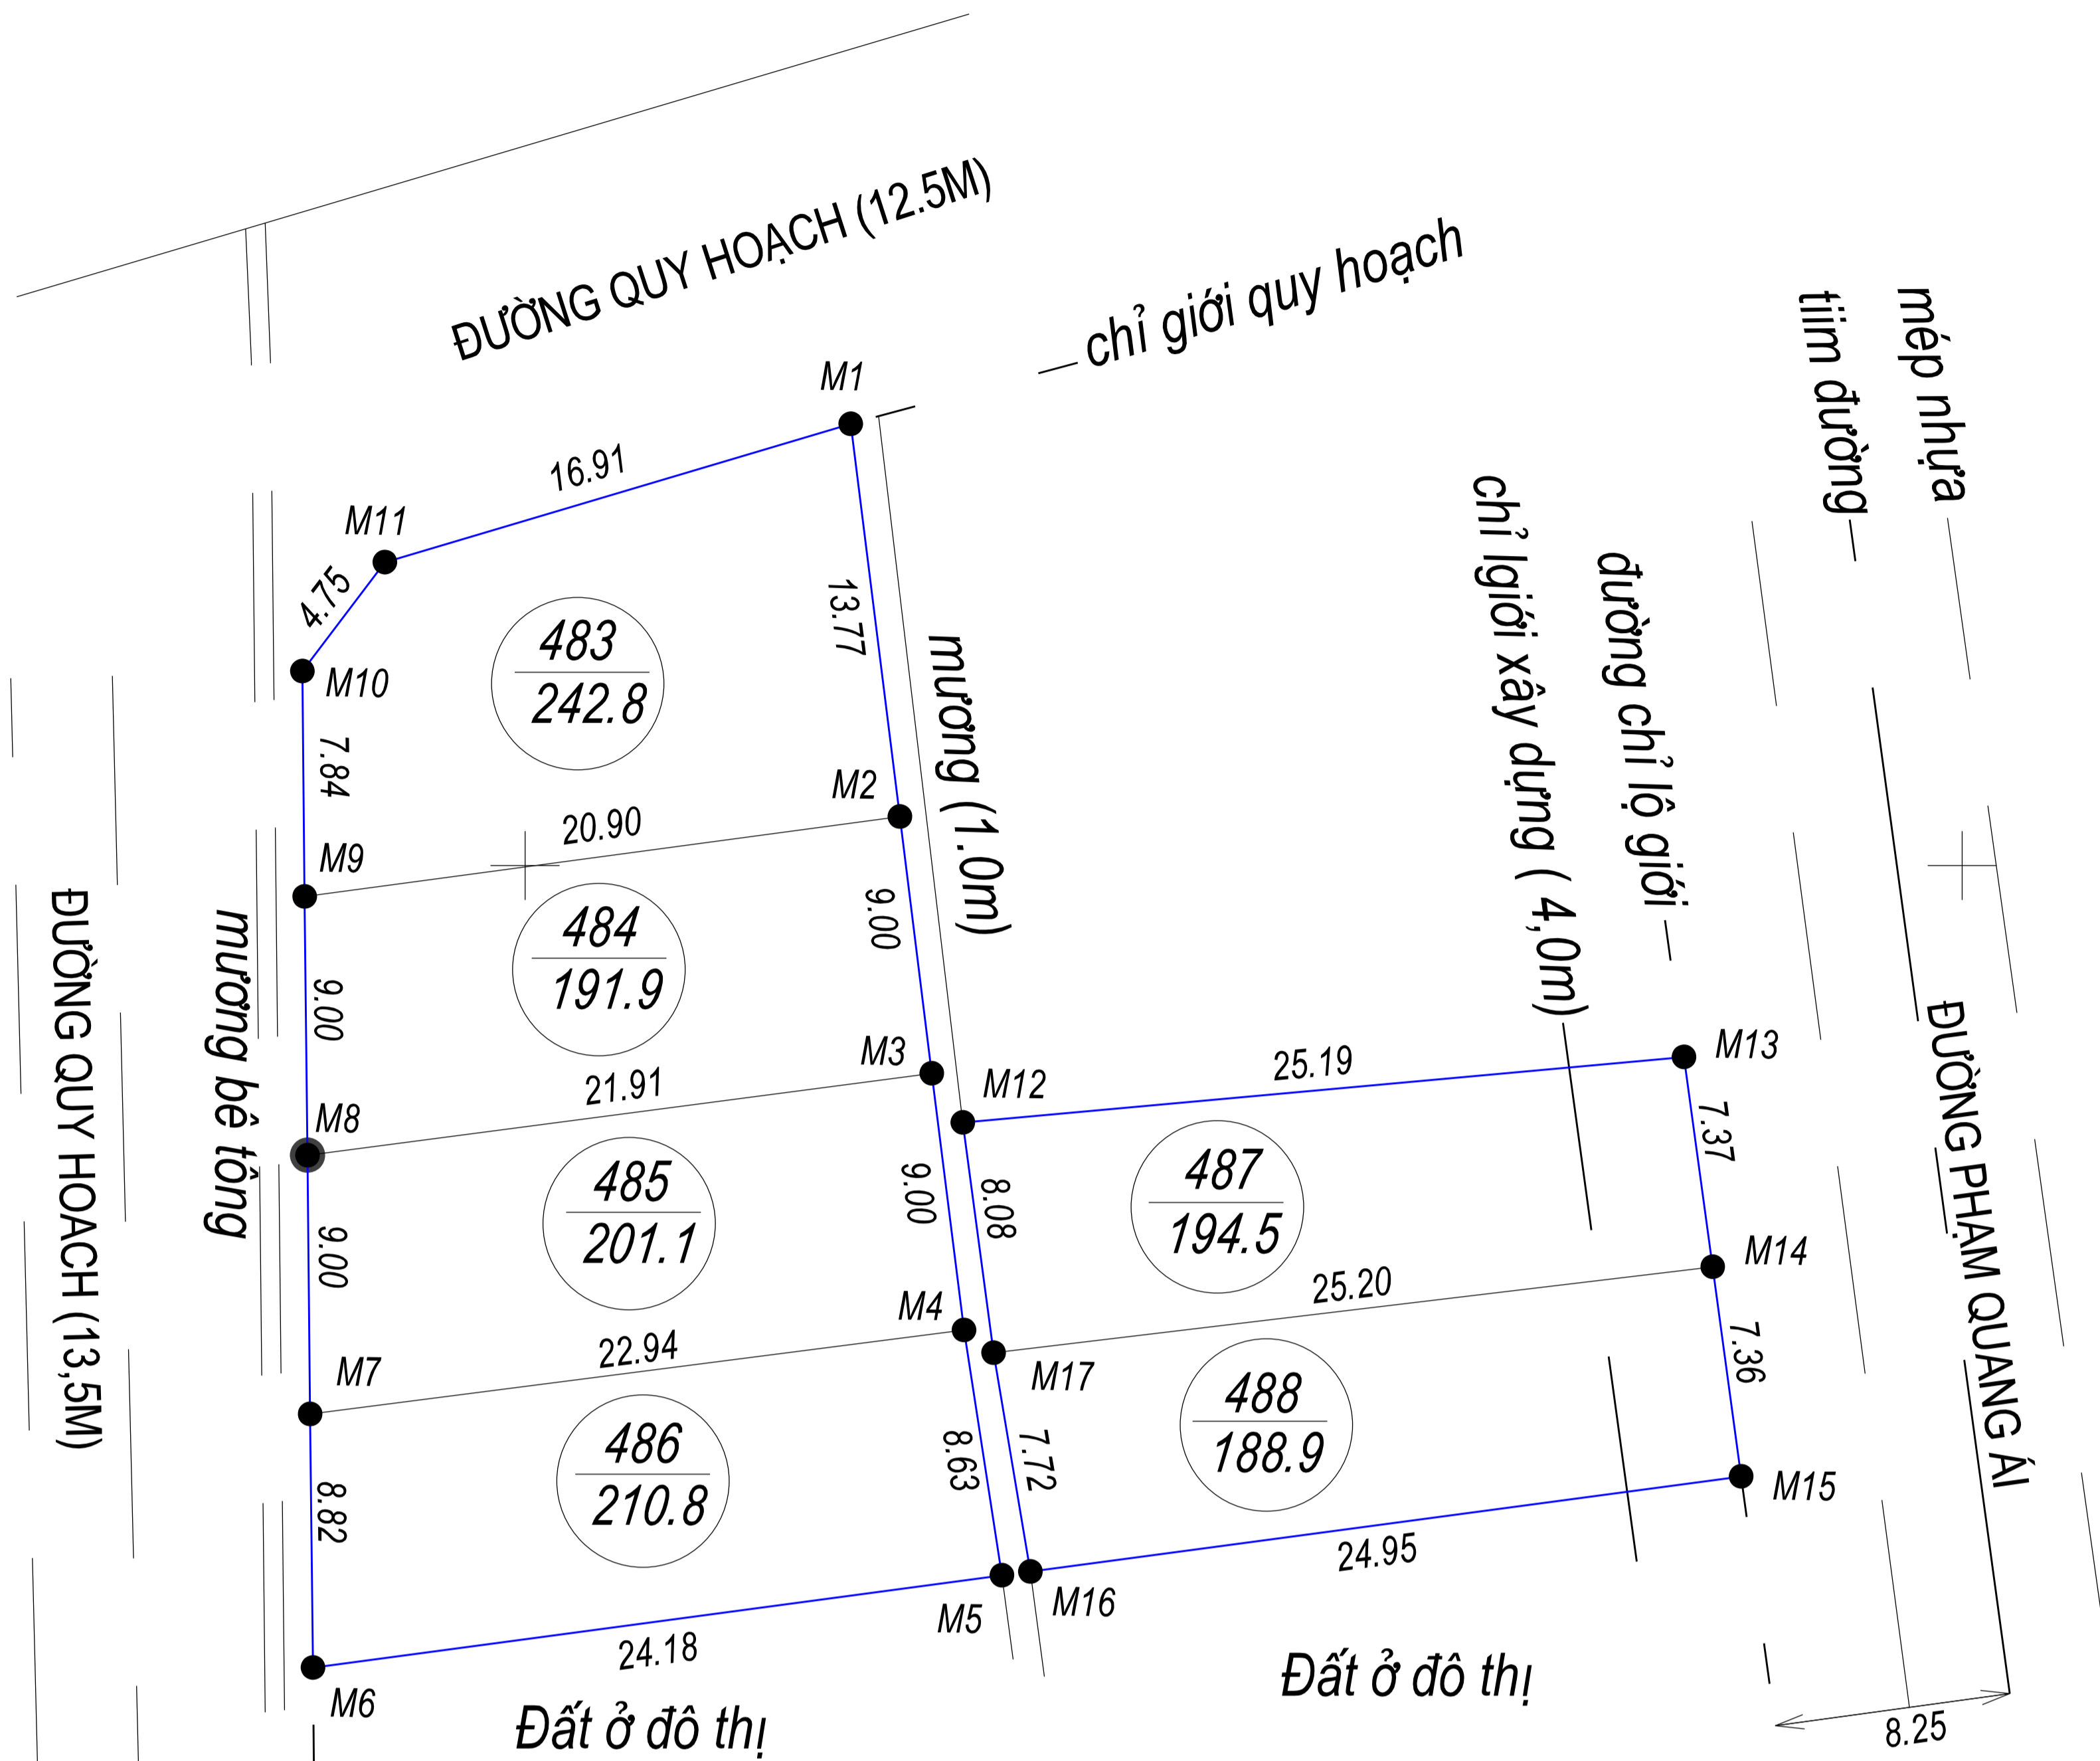

TỌA ĐỘ CÁC MỐC RANH GIỚI
HỆ TỌA ĐỘ VN-2000

TÊN MỐC	TỌA ĐỘ X(M)	TỌA ĐỘ Y(M)
M1	1835365.36	553711.33
M2	1835351.70	553713.04
M3	1835342.77	553714.15
M4	1835333.84	553715.27
M5	1835325.31	553716.59
M6	1835322.10	553692.62
M7	1835330.92	553692.52
M8	1835339.92	553692.43
M9	1835348.92	553692.33

TỌA ĐỘ CÁC MỐC RANH GIỚI
HỆ TỌA ĐỘ VN-2000

TÊN MỐC	TỌA ĐỘ X(M)	TỌA ĐỘ Y(M)
M10	1835356.76	553692.25
M11	1835360.55	553695.12
M12	1835341.06	553715.23
M13	1835343.34	553740.32
M14	1835336.04	553741.32
M15	1835328.75	553742.31
M16	1835325.44	553717.58
M17	1835333.05	553716.30

GHI CHÚ

- Tổng diện tích phân lô: 1224.0 m²
- Tổng số lô : 06 lô
- Ranh giới khu đất phân lô
- Mốc ranh giới khu đất phân lô
- Khu đất thuộc tờ BĐĐC số 6 thị trấn Sịa

TRUNG TÂM KỸ THUẬT - CÔNG NGHỆ THÔNG TIN TÀI NGUYÊN VÀ MÔI TRƯỜNG

ỦY BAN NHÂN DÂN THỊ TRẤN SỊA

**TRUNG TÂM PHÁT TRIỂN QUỸ ĐẤT
HUYỆN QUẢNG ĐIỀN**

Ngày / / 202..... NGƯỜI ĐO Phan Đức Châu	Ngày / / 202..... KT GIÁM ĐỐC PHÓ GIÁM ĐỐC Phan Quốc Hùng	Ngày / / 202..... CHỦ TỊCH	Ngày / / 202..... GIÁM ĐỐC
--	--	---	---

PHÒNG KINH TẾ HẠ TẦNG HUYỆN QUẢNG ĐIỀN	PHÒNG TÀI NGUYÊN VÀ MÔI TRƯỜNG HUYỆN QUẢNG ĐIỀN	ỦY BAN NHÂN DÂN HUYỆN QUẢNG ĐIỀN
Ngày / / 202..... TRƯỞNG PHÒNG	Ngày / / 202..... TRƯỞNG PHÒNG	Ngày / / 202..... CHỦ TỊCH