

BẢN VẼ PHÂN LÔ SỐ 1


TỶ LỆ : 1/500

TÊN CÔNG TRÌNH : KHU ĐẤT XEN GHÉP

Địa điểm khu đất : Thôn Nam Dương, xã Quảng Vinh, huyện Quảng Điền, tỉnh Thừa Thiên Huế

Diện tích phân lô : 2002.8 m² (Hai ngàn không trăm linh hai phẩy tám mét vuông)

(Kèm theo quyết định số/ QĐ - UBND ngày.....tháng.....năm 20.... của UBND huyện Quảng Điền)

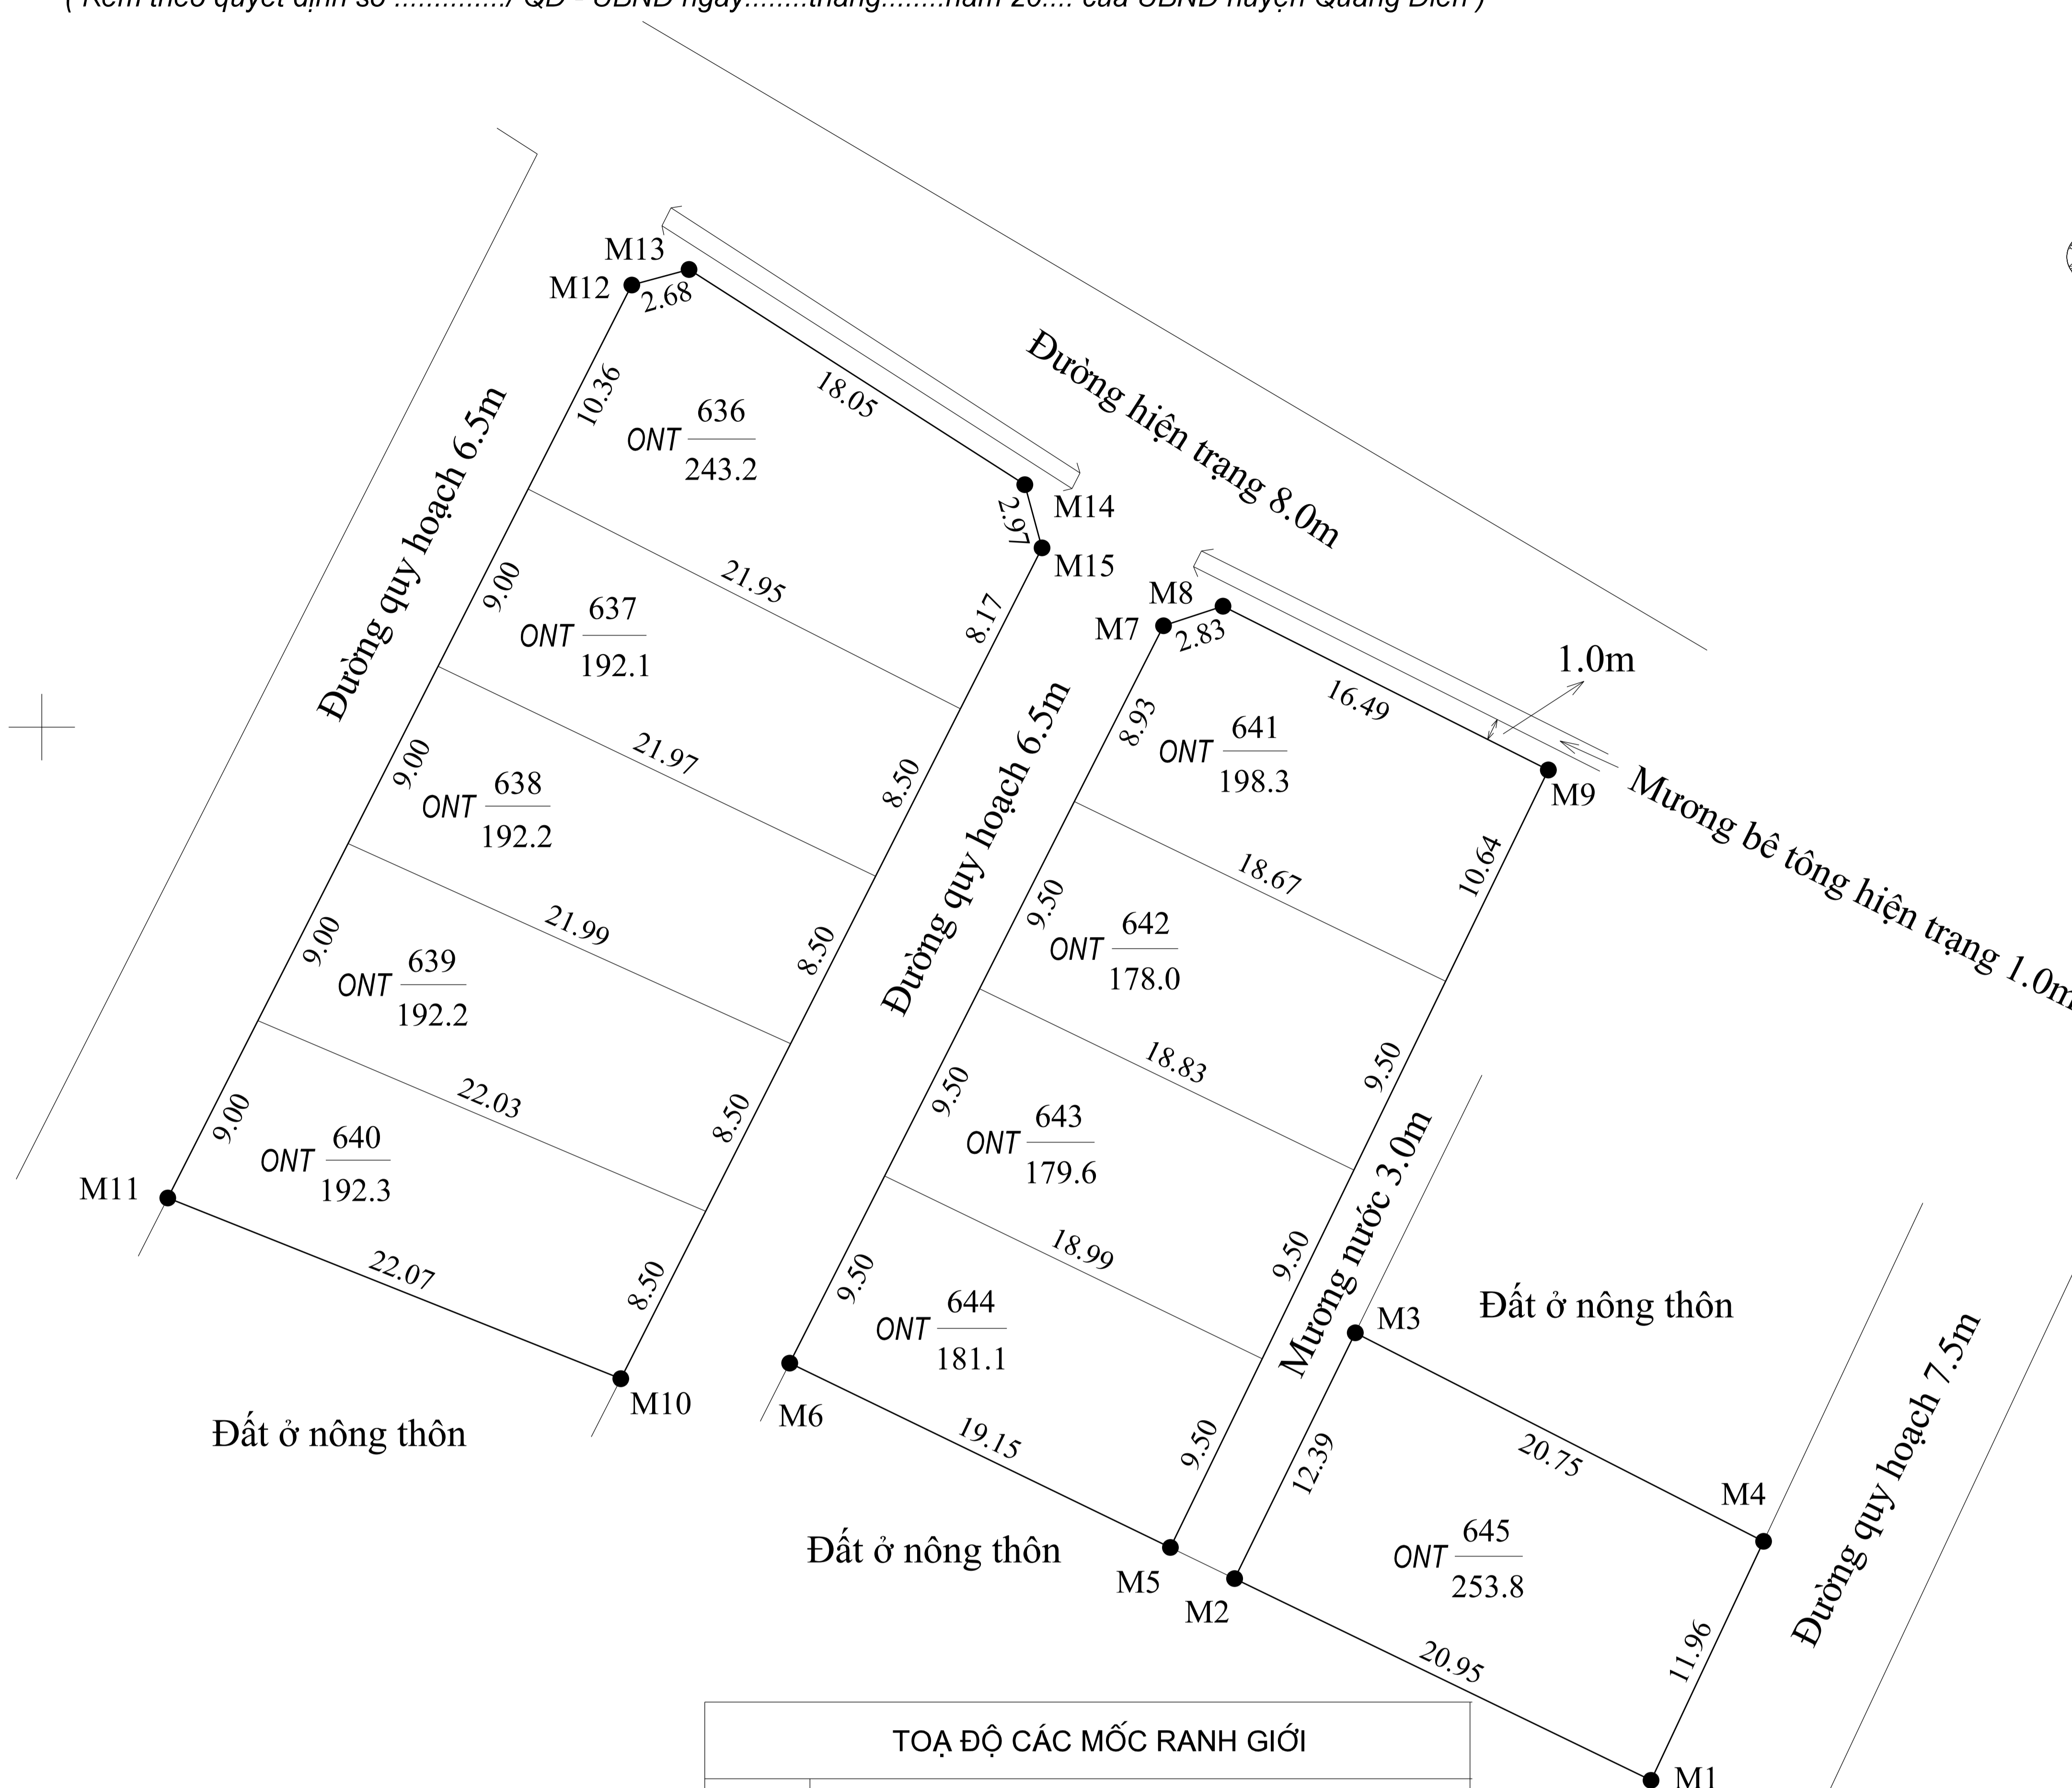

TOẠ ĐỘ CÁC MỐC RANH GIỚI					
STT	HỆ TOẠ ĐỘ VN 2000				
	X	Y			
M1	1832452.32	550122.84	M8	1832505.47	550103.46
M2	1832461.45	550103.99	M9	1832498.06	550118.19
M3	1832472.58	550109.45	M10	1832470.50	550076.20
M4	1832463.14	550127.93	M11	1832478.68	550055.70
M5	1832462.86	550101.08	M12	1832520.01	550076.70
M6	1832471.21	550083.85	M13	1832520.72	550079.29
M7	1832504.59	550100.77	M14	1832510.98	550094.49
			M15	1832508.11	550095.27

GHI CHÚ

- Tổng diện tích phân lô : **2002.8 m²**
 - Tổng số thửa: 10 thửa
 - Khu đất gồm các thửa đất được đánh số từ 636 đến 645 thuộc bản đồ số 14

— Ranh giới khu đất phân lô
 ● Mốc ranh giới phân lô
 ONT $\frac{636}{243.2}$ ← Số thứ tự lô đất
 ← Diện tích lô đất (m²)

VĂN PHÒNG ĐĂNG KÝ ĐẤT ĐAI TỈNH THỪA THIÊN HUẾ				ỦY BAN NHÂN DÂN XÃ QUẢNG VINH	
CHI NHÁNH VĂN PHÒNG ĐĂNG KÝ ĐẤT ĐAI HUYỆN QUẢNG ĐIỀN				Ngày thángnăm 2020 GIÁM ĐỐC	
Họ tên	Ngày	Chữ ký	Ngày thángnăm 2020 KT. GIÁM ĐỐC PHÓ GIÁM ĐỐC PHỤ TRÁCH	Ngày thángnăm 2020 CHỦ TỊCH	
Người đo	Ngô Hữu Quý	/ / 2020			
Người vẽ	Lê Lập	/ / 2020			

TRUNG TÂM PHÁT TRIỂN QUỸ ĐẤT HUYỆN QUẢNG ĐIỀN	PHÒNG KINH TẾ - HẠ TẦNG HUYỆN QUẢNG ĐIỀN	PHÒNG TÀI NGUYÊN VÀ MÔI TRƯỜNG HUYỆN QUẢNG ĐIỀN	ỦY BAN NHÂN DÂN HUYỆN QUẢNG ĐIỀN
Ngày thángnăm 2020 GIÁM ĐỐC	Ngày thángnăm 2020 TRƯỞNG PHÒNG	Ngày thángnăm 2020 TRƯỞNG PHÒNG	Ngày thángnăm 2020 CHỦ TỊCH