

BẢN VẼ PHÂN LÔ


TỈ LỆ 1:500

Tên công trình : Điểm dân cư xen ghép thôn Thanh Hà

Địa điểm : Xã Quảng Thành, huyện Quảng Điền, tỉnh Thừa Thiên Huế

Diện tích phân lô : 1803.1 m² (Một ngàn tám trăm lẻ ba phẩy một mét vuông)

(Kèm theo quyết định sốQĐ-UBND ngày...../...../202.....của UBND huyện Quảng Điền)

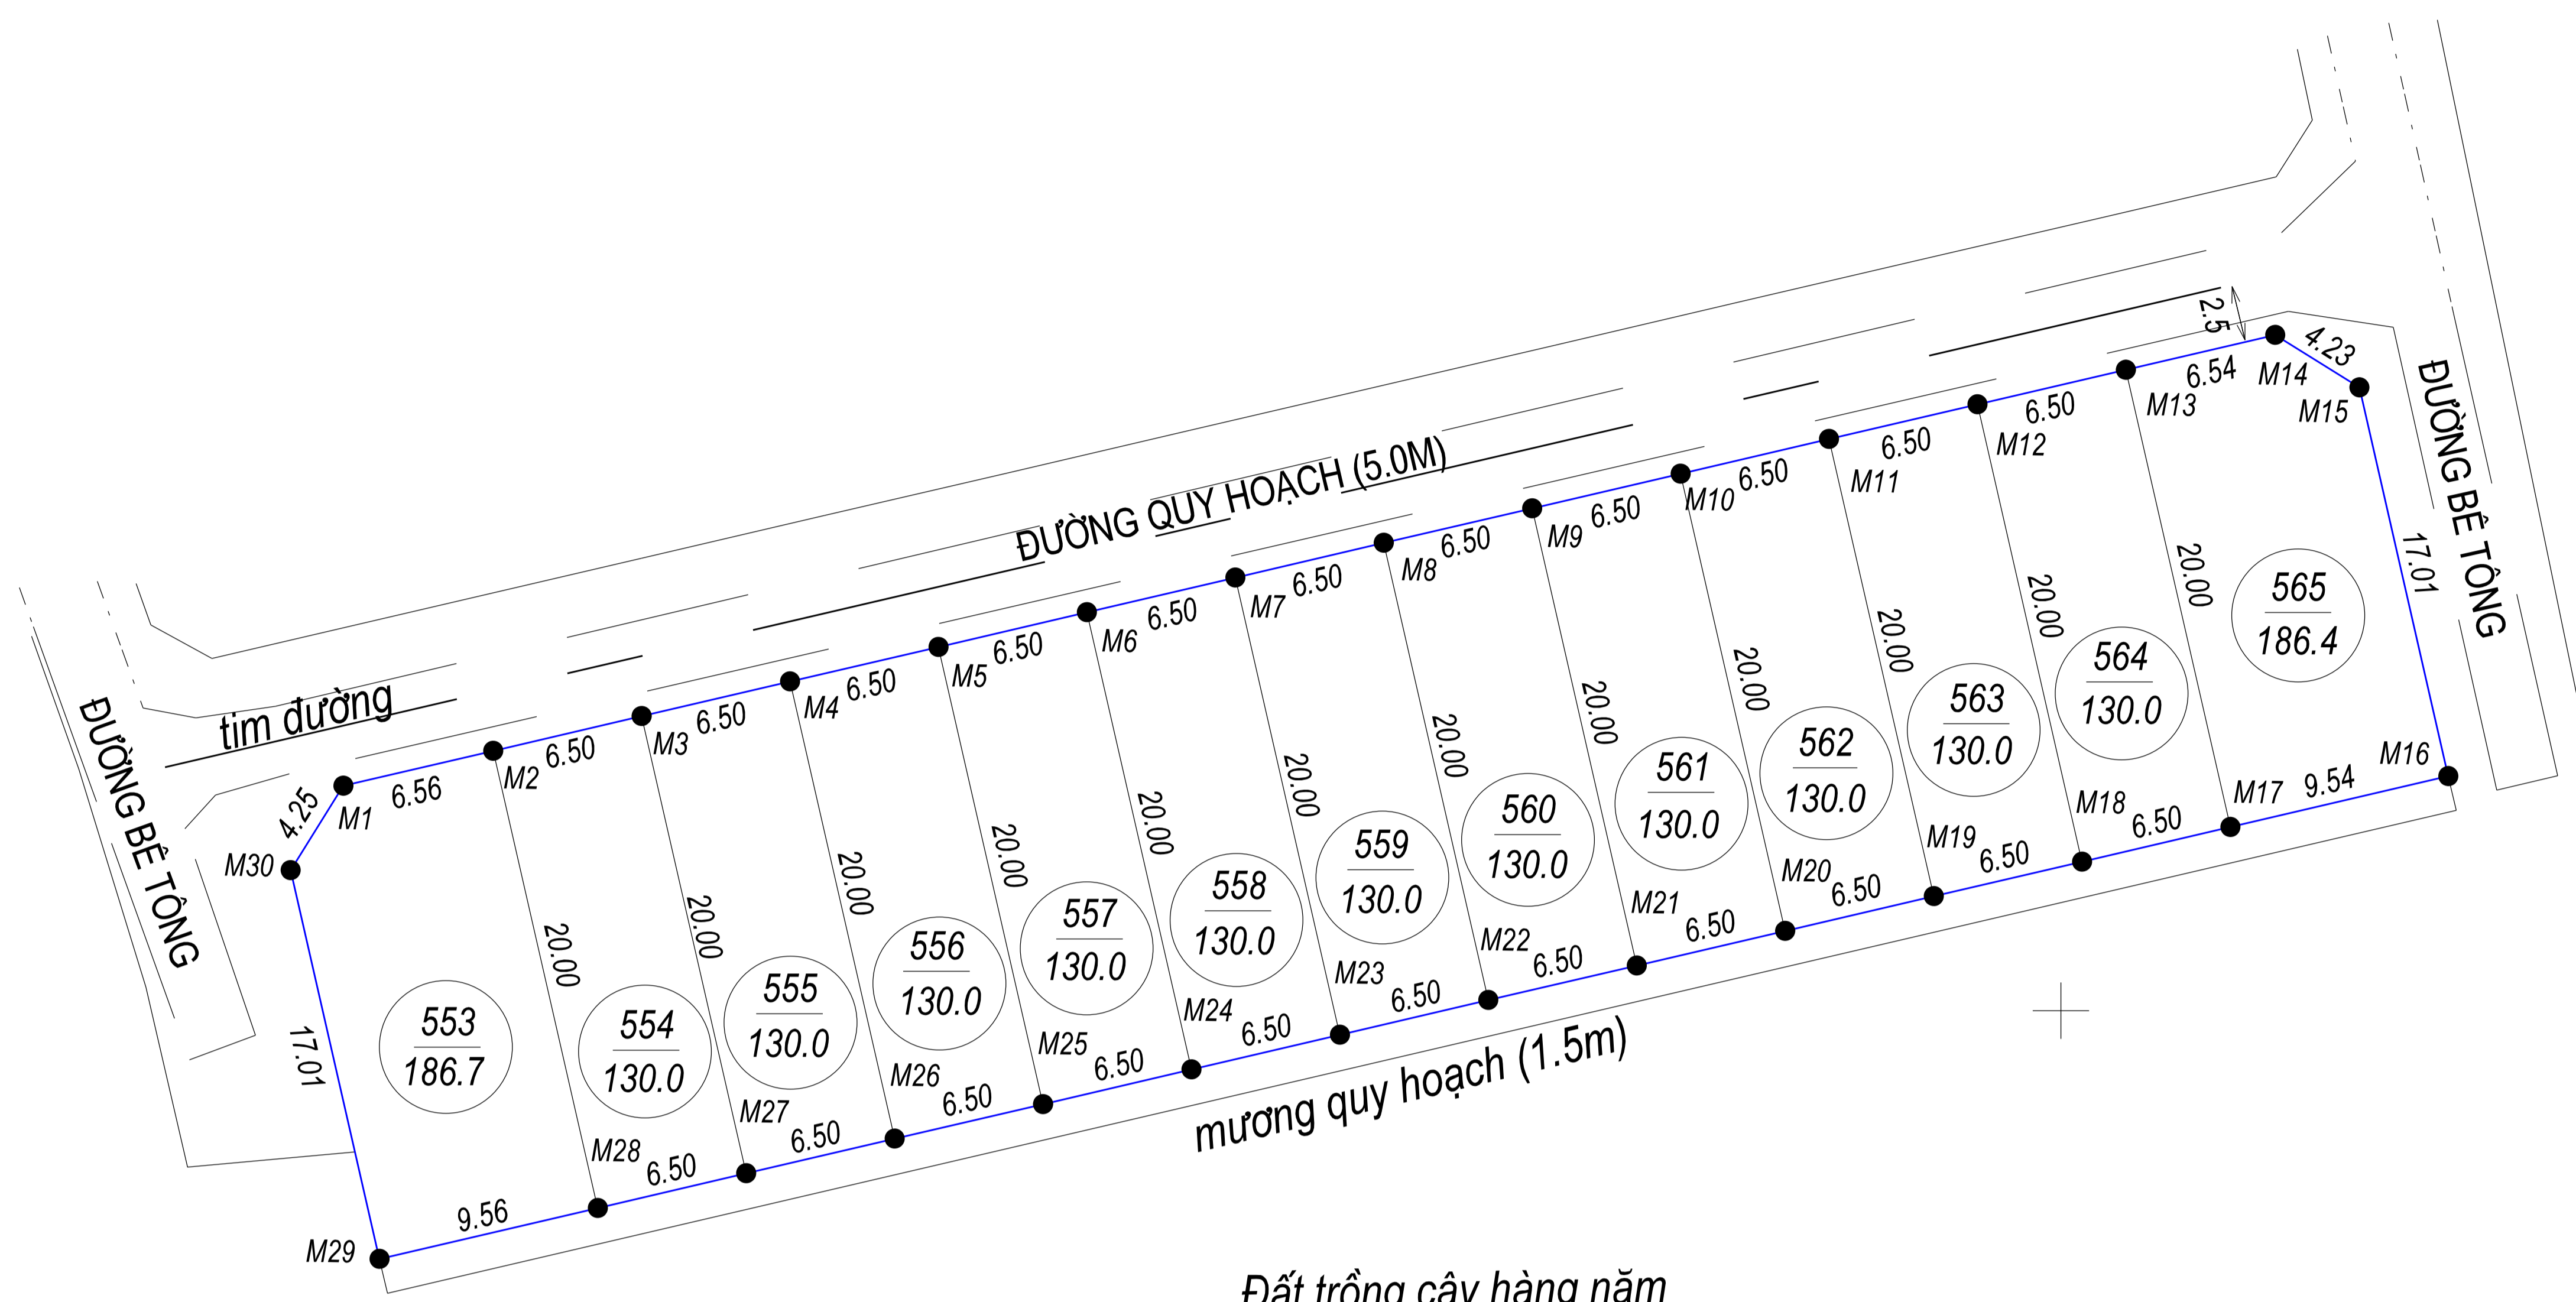

TỌA ĐỘ CÁC MỐC RANH GIỚI HỆ TỌA ĐỘ VN-2000

TÊN MỐC	TỌA ĐỘ X(M)	TỌA ĐỘ Y(M)	TÊN MỐC	TỌA ĐỘ X(M)	TỌA ĐỘ Y(M)
M1	1828259.59	558876.75	M16	1828260.00	558966.52
M2	1828261.08	558883.14	M17	1828257.83	558957.23
M3	1828262.56	558889.47	M18	1828256.35	558950.90
M4	1828264.04	558895.80	M19	1828254.88	558944.58
M5	1828265.51	558902.13	M20	1828253.40	558938.24
M6	1828266.99	558908.46	M21	1828251.92	558931.91
M7	1828268.47	558914.79	M22	1828250.45	558925.58
M8	1828269.95	558921.12	M23	1828248.97	558919.25
M9	1828271.42	558927.45	M24	1828247.49	558912.92
M10	1828272.90	558933.78	M25	1828246.01	558906.59
M11	1828274.38	558940.11	M26	1828244.54	558900.26
M12	1828275.86	558946.44	M27	1828243.06	558893.93
M13	1828277.33	558952.77	M28	1828241.58	558887.60
M14	1828278.82	558959.14	M29	1828239.41	558881.29
M15	1828276.58	558962.73	M30	1828255.99	558874.50

GHI CHÚ

- Tổng diện tích phân lô: 1803.1 m²
- Tổng số lô : 13 lô
- Ranh giới khu đất phân lô
- Mốc ranh giới khu đất phân lô
- Loại đất : Đất trồng cây hàng năm
- Khu đất thuộc thửa 289,290,292,293,296,297,298, 299 từ BĐDC số 20 xã Quảng Thành đo vẽ năm 2019

TRUNG TÂM KỸ THUẬT - CÔNG NGHỆ THÔNG TIN TÀI NGUYÊN VÀ MÔI TRƯỜNG		ỦY BAN NHÂN DÂN XÃ QUẢNG THÀNH		TRUNG TÂM PHÁT TRIỂN QUỸ ĐẤT HUYỆN QUẢNG ĐIỀN	
Ngày / / 2023 NGƯỜI ĐO	Ngày / / 2023 KT GIÁM ĐỐC PHÓ GIÁM ĐỐC	Ngày / / 2023 CHỦ TỊCH	Ngày / / 2023 GIÁM ĐỐC		
Phan Đức Châu		Phan Quốc Hùng			

PHÒNG KINH TẾ HẠ TẦNG HUYỆN QUẢNG ĐIỀN	PHÒNG TÀI NGUYÊN VÀ MÔI TRƯỜNG HUYỆN QUẢNG ĐIỀN	ỦY BAN NHÂN DÂN HUYỆN QUẢNG ĐIỀN
Ngày / / 2023 TRƯỞNG PHÒNG	Ngày / / 2023 TRƯỞNG PHÒNG	Ngày / / 2023 CHỦ TỊCH